


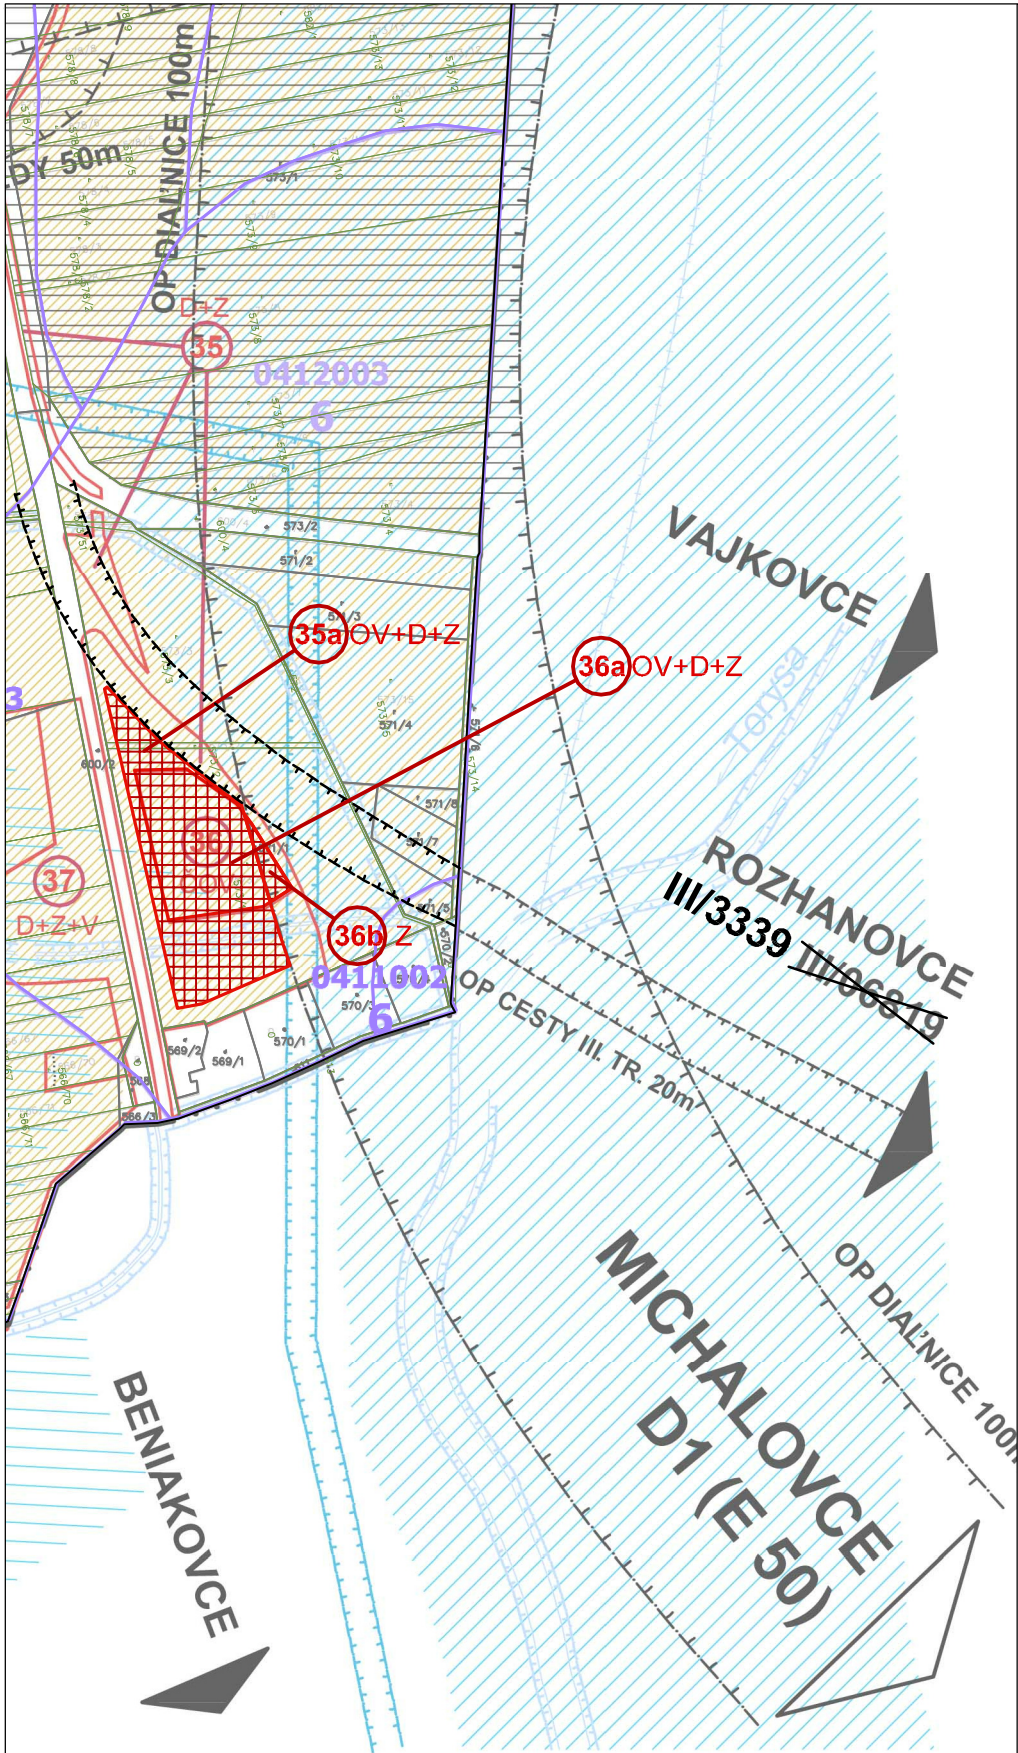

"Tento projekt bol realizovaný s finančnou pomocou Európskej únie z Európskeho fondu regionálneho rozvoja"

LEGENDA :


(Zmeny a doplnenie legendy ÚPN-O z r. 2008)

STAV	NÁVRH	
0583782 9		Hranica, kód a skupina BPEJ
		Navrhované lokality odňatia PP a LP
		Zmena funkcie lokality č. 36 a časti lokality č.35 schválených na odňatie PP v ÚPN-O z r. 2008
	42	Poradové číslo lokality
	D	Doprava
	Z	Zeleň
	OV	Občianska vybavenosť

SCHVAĽOVACIA DOLOŽKA :

Označenie schvaľovacieho orgánu : Obecné zastupiteľstvo v obci Budimír
Číslo uznesenia a dátum schválenia :
Číslo VZN obce, ktorým sa vyhlasuje záväzná časť ÚPN-O :
Oprávnená osoba : Mgr. Vojtech Staňo, starosta obce.....

Pečiatka

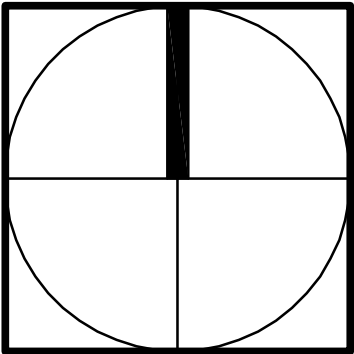

ZMENY A DOPLNKY Č. 3 ÚZEMNÉHO PLÁNU OBCE BUDIMÍR

OBJEDNÁVATEĽ :	Obec Budimír
ZODPOVEDNÝ PROJEKTANT :	Ing. arch Mariana Šimková, REVITAL PROJECT
ODBORNÍ PROJEKTANTI A KONZULTANTI :	Ing. Marián Pekarovič, Ing. Július Furmaník, Ing. Jaroslav Lipták, Ing. Michal Nagy
MIERKA : M = 1 : 5 000	FORMÁT: 2 x A4 DÁTUM : august 2017

VYHODNOTENIE PERSPEKTÍVNEHO POUŽITIA PP A LP
NA NEPOL'NOHOSPODÁRSKE ÚČELY

5.1