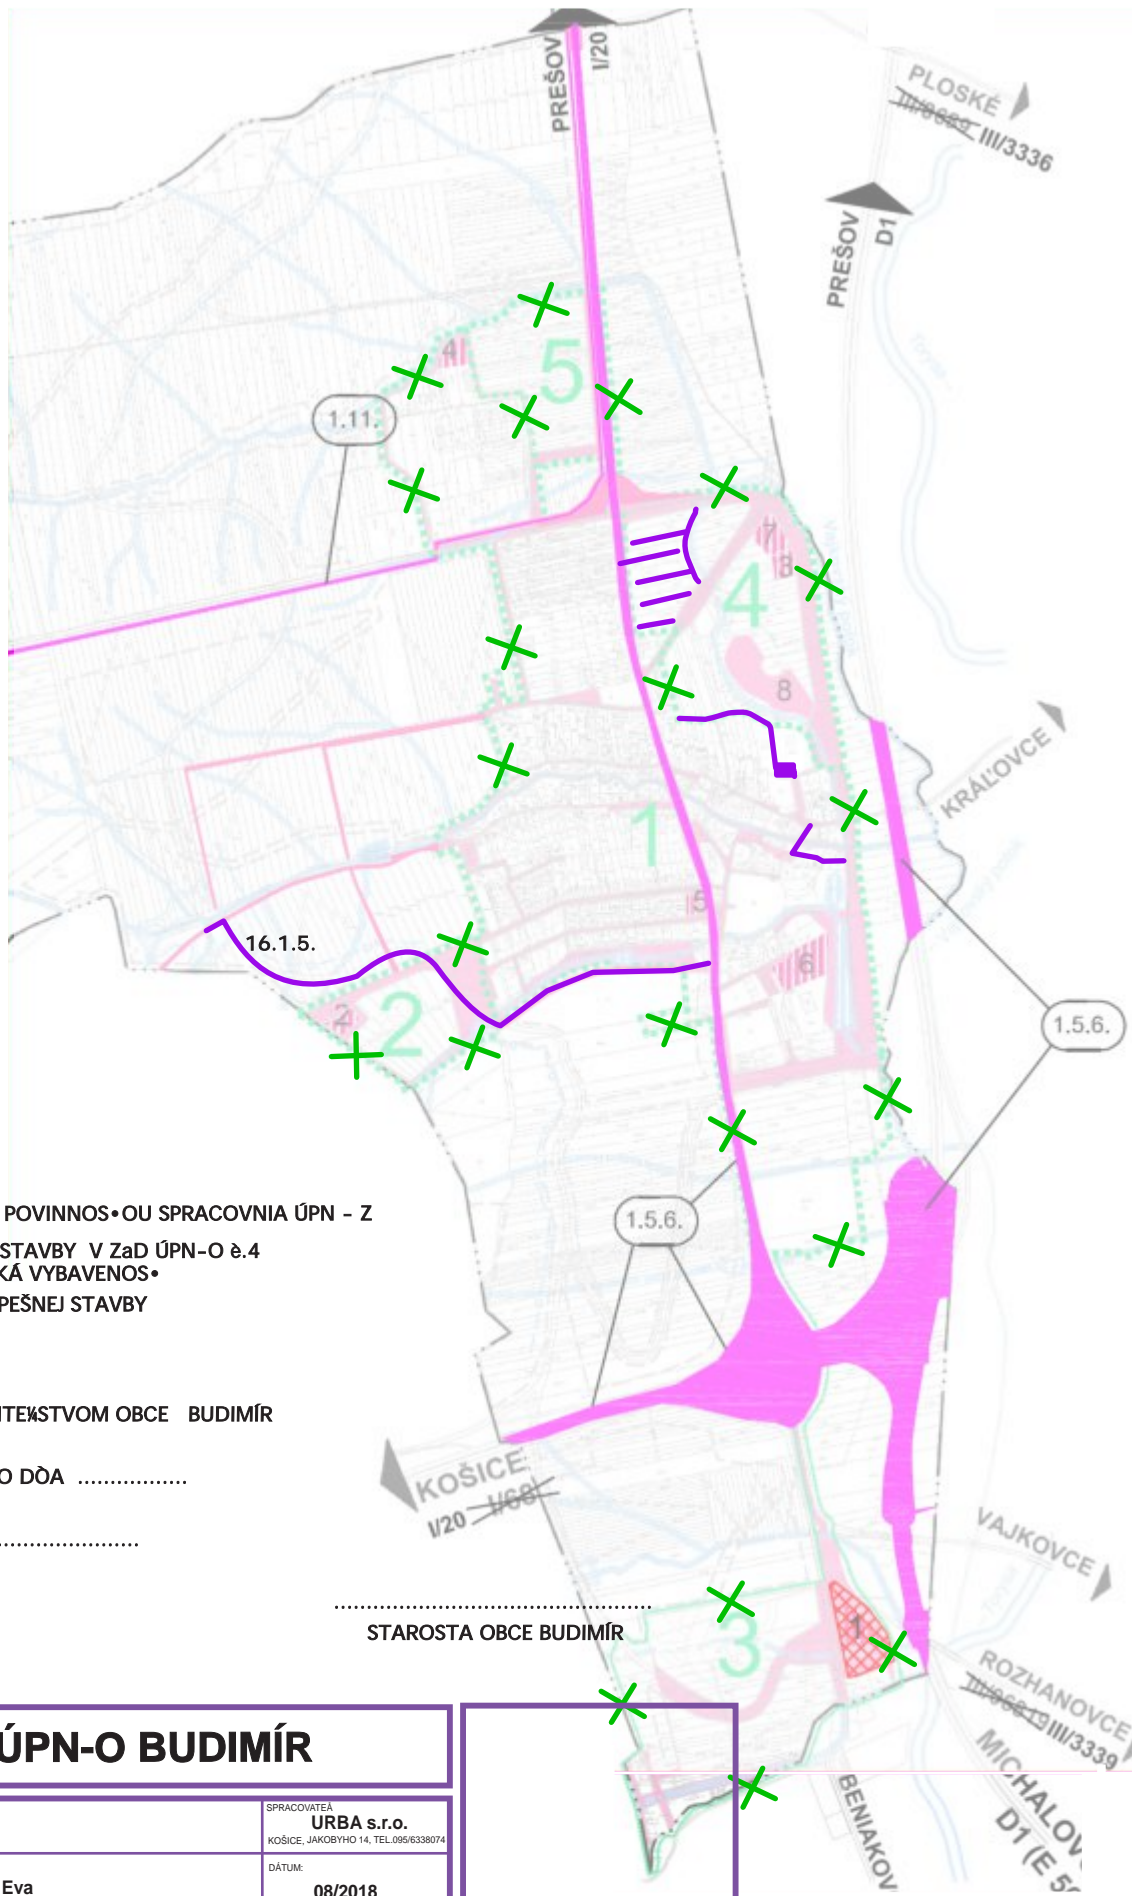

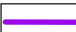
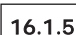


VEREJNOPROSPEŠNÉ STAVBY



LEGENDA

-  ZRUŠENIE LOKALÍT S POVINNOSŤOU SPRACOVANIA ÚPN - Z
-  VEREJNOPROSPEŠNÉ STAVBY V ZaD ÚPN-O è.4 DOPRAVA, TECHNICKÁ VYBAVENOSŤ
-  ÈÍSLO VEREJNOPROSPEŠNEJ STAVBY

SCHVÁLENÉ OBCNÝM ZASTUPITEĽSTVOM OBCE BUDIMÍR

UZNESENÍM è. ZO DŤA

VZN è. ZO DŤA

.....
STAROSTA OBCE BUDIMÍR

ZaD è.4. ÚPN-O BUDIMÍR

OBSTARÁVATEĽ:	OBEC BUDIMÍR	SPRACOVATEĽ:	URBA s.r.o. KOŠICE, JAKOBYHO 14, TEL.095/6338074
PROJEKTANT:	Ing.arch. MAĚÁKOVÁ Eva	DÁTUM:	08/2018
NÁZOV VÝKRESU:	VEREJNOPROSPEŠNÉ STAVBY	MIERKA:	ĽVYKR: