


VEREJNOPROSPEŠNÉ STAVBY

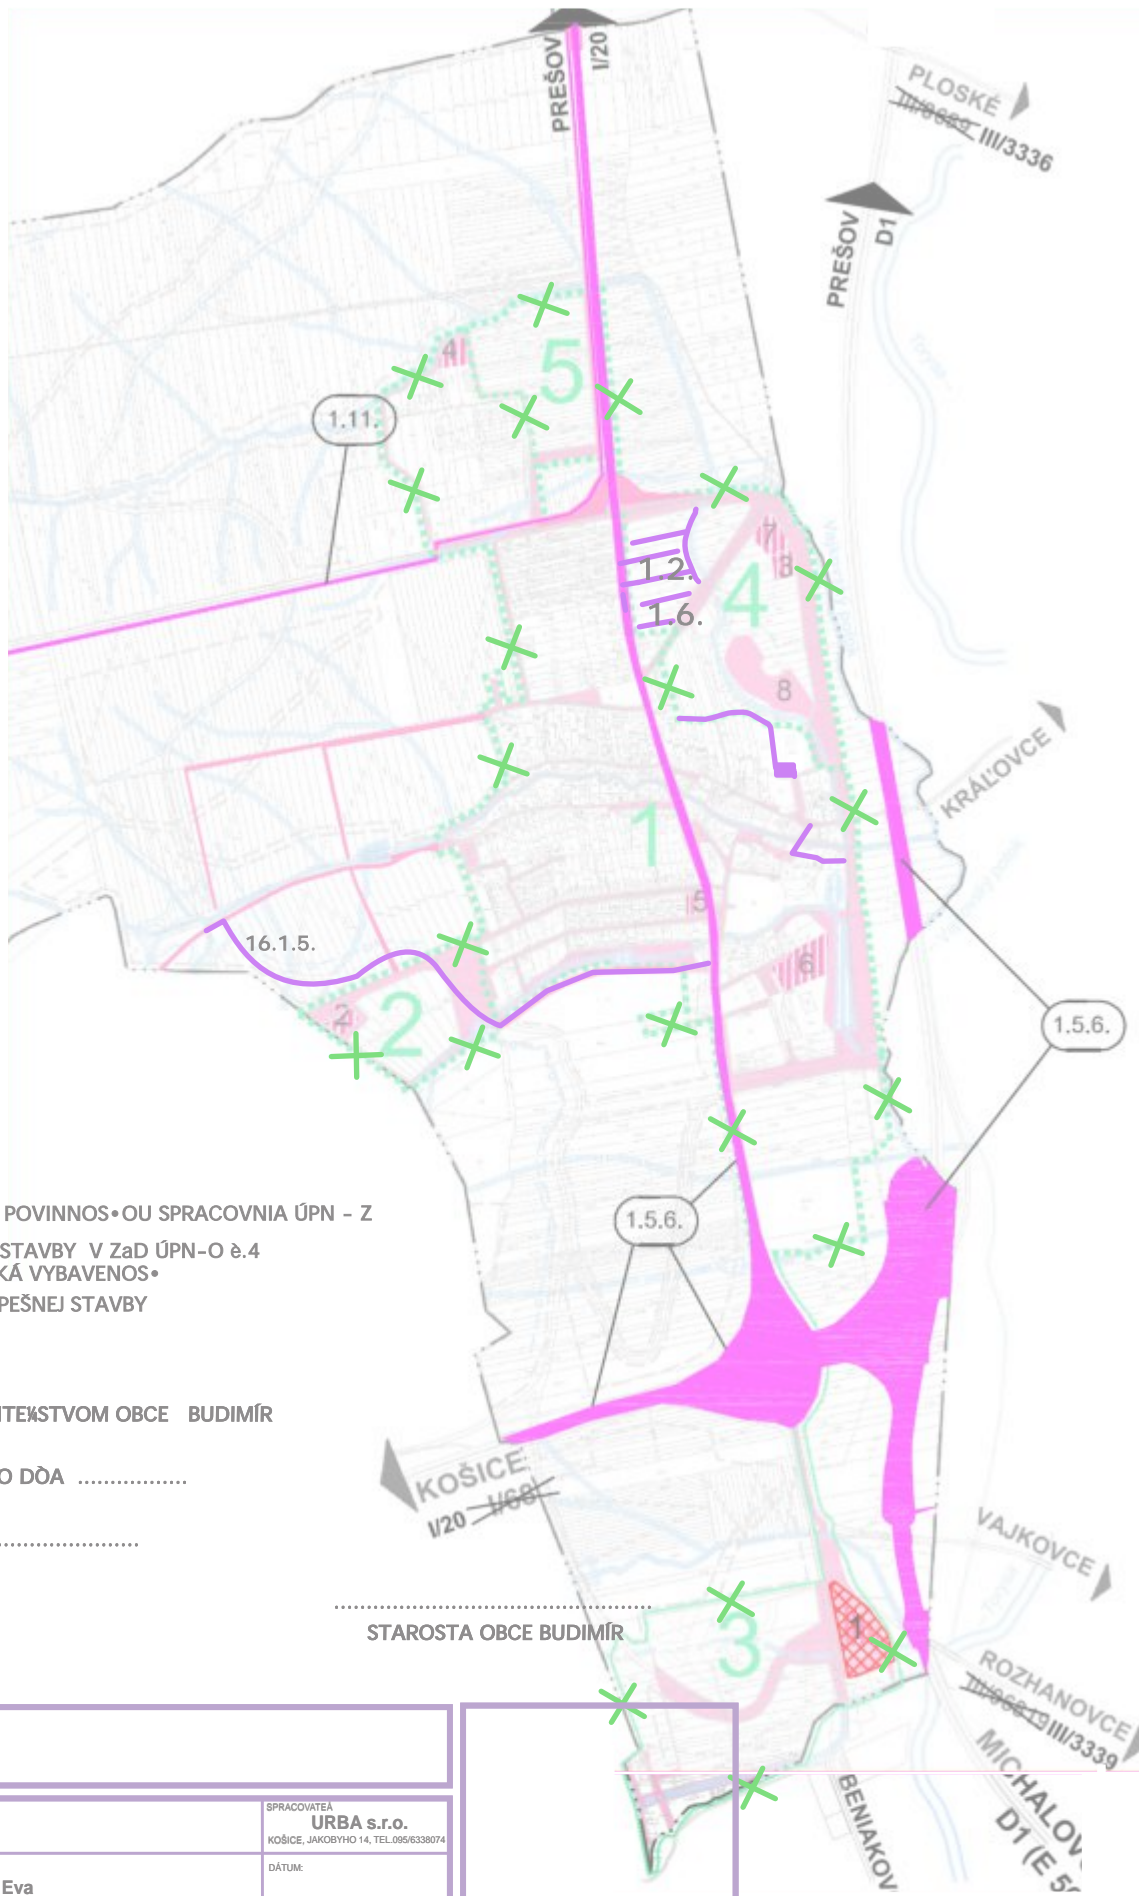

LEGENDA

- X ZRUŠENIE LOKALÍT S POVINNOSŤOU SPRACOVANIA ÚPN - Z
- VEREJNOPROSPEŠNÉ STAVBY V ZaD ÚPN-O ě.4
DOPRAVA, TECHNICKÁ VYBAVENOSŤ
- 16.1.5. ĚÍSLO VEREJNOPROSPEŠNEJ STAVBY

SCHVÁLENÉ OBCNÝM ZASTUPITEĽSTVOM OBCE BUDIMÍR

UZNESENÍM ě. ZO DĀA

VZN ě. ZO DĀA

STAROSTA OBCE BUDIMÍR

OBSTARÁVATEĽ: OBEC BUDIMÍR	SPRACOVATEĽ: URBA s.r.o. KOŠICE, JAKOBYHO 14, TEL.095/6338074
PROJEKTANT: Ing.arch. MAĚÁKOVÁ Eva	DÁTUM:
NÁZOV VÝKRESU: VEREJNOPROSPEŠNÉ STAVBY	MIERKA: VEYKR: