


VEREJNOPROSPEŠNÉ STAVBY

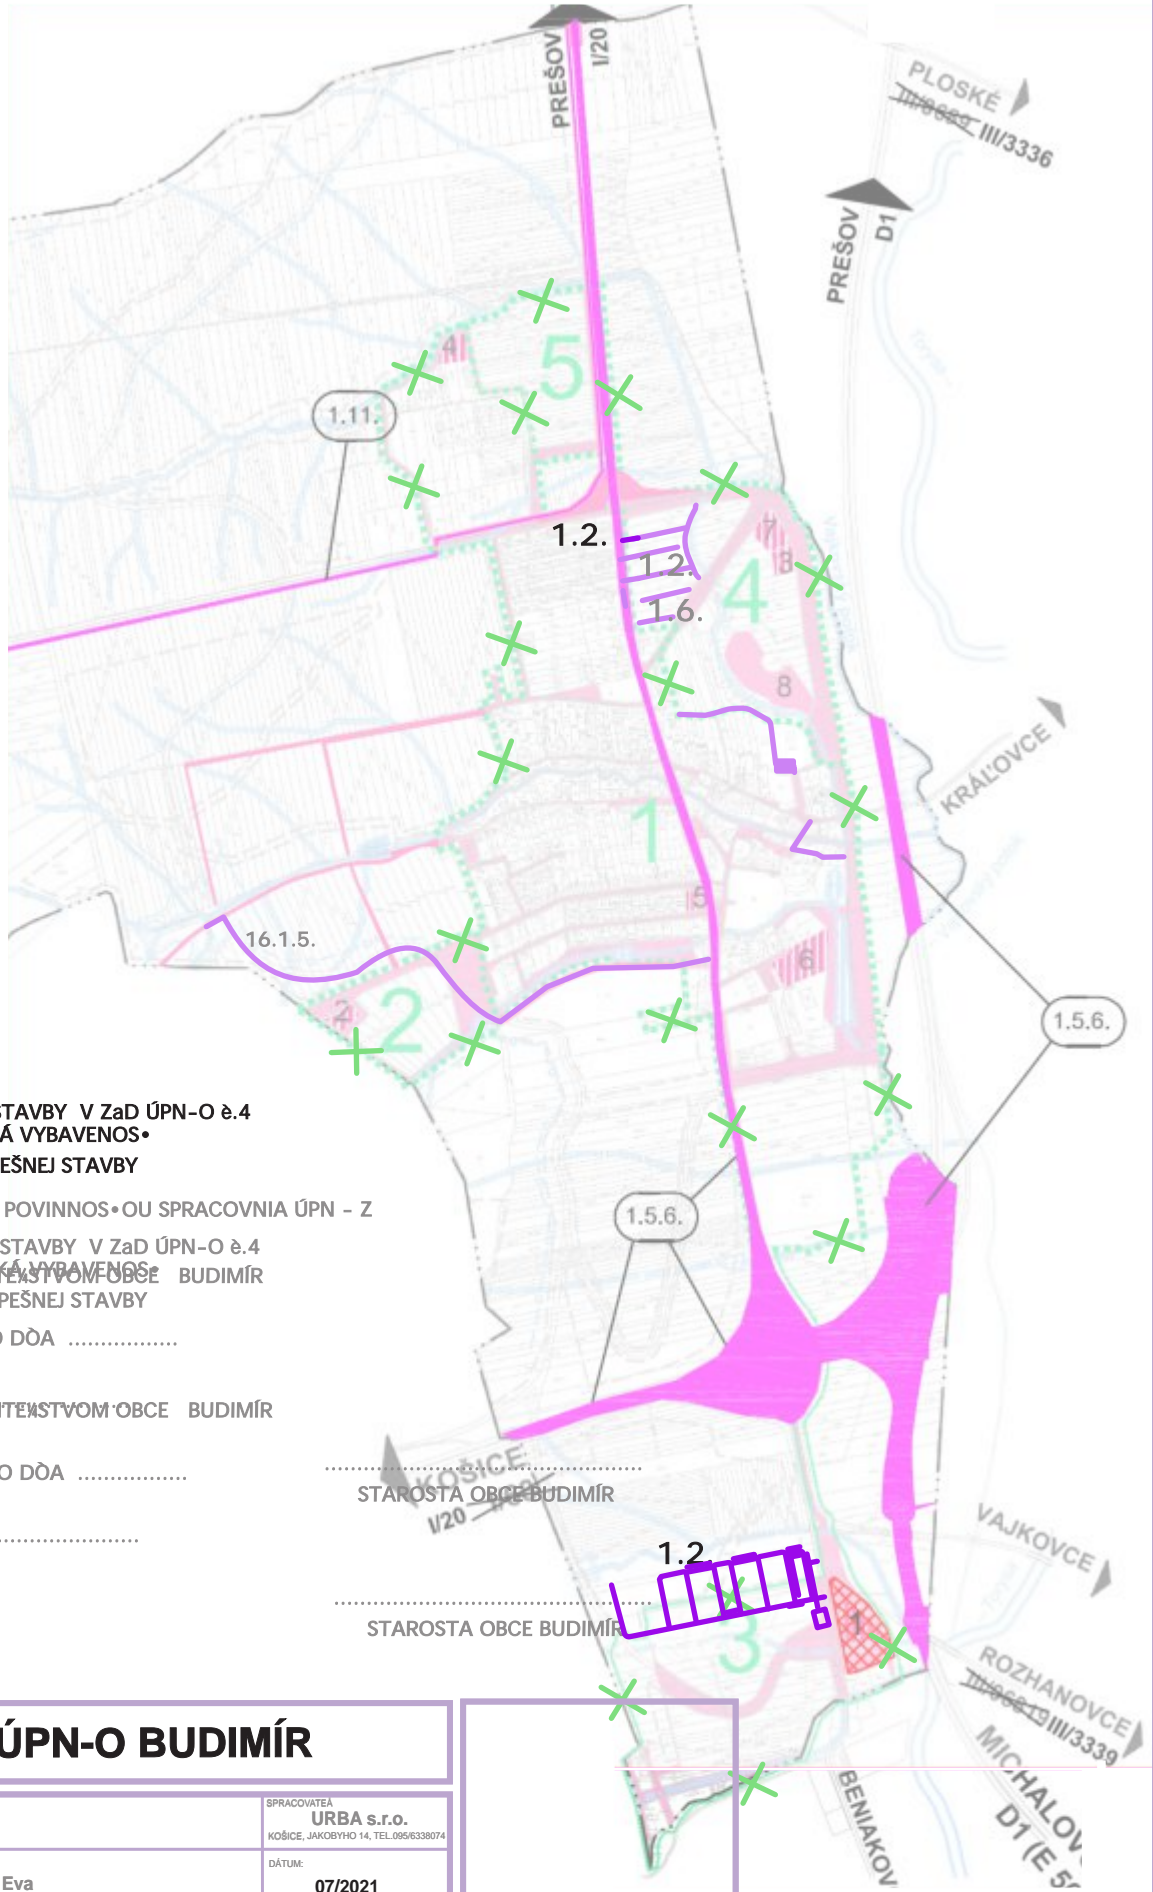

LEGENDA

 VEREJNOPROSPEŠNÉ STAVBY V ZaD ÚPN-O è.4
DOPRAVA, TECHNICKÁ VYBAVENOS

 ZRUŠENIE LOKALÍT S POVINNOSOU SPRACOVNIA ÚPN - Z

 VEREJNOPROSPEŠNÉ STAVBY V ZaD ÚPN-O è.4
SCHVALENÉ OBCNÝM ZASTUPITEĽSTVOM OBCE BUDIMÍR

 ÈÍSLO VEREJNOPROSPEŠNEJ STAVBY

UZNESENÍM è. ZO DÒA

VZN è. ZO DÒA

UZNESENÍM è. ZO DÒA

VZN è. ZO DÒA

STAROSTA OBCE BUDIMÍR

STAROSTA OBCE BUDIMÍR

ZaD è.6. ÚPN-O BUDIMÍR

OBSTARÁVATEĽ:	OBEC BUDIMÍR	SPRACOVATEĽ:	URBA s.r.o. KOŠICE, JAKOBYHO 14, TEL.095/6338074
PROJEKTANT:	Ing.arch. MAĚÁKOVÁ Eva	DÁTUM:	07/2021
NÁZOV VÝKRESU:	VEREJNOPROSPEŠNÉ STAVBY	MIERKA:	EVYKR: