


PREHLADNÁ SITUÁCIA

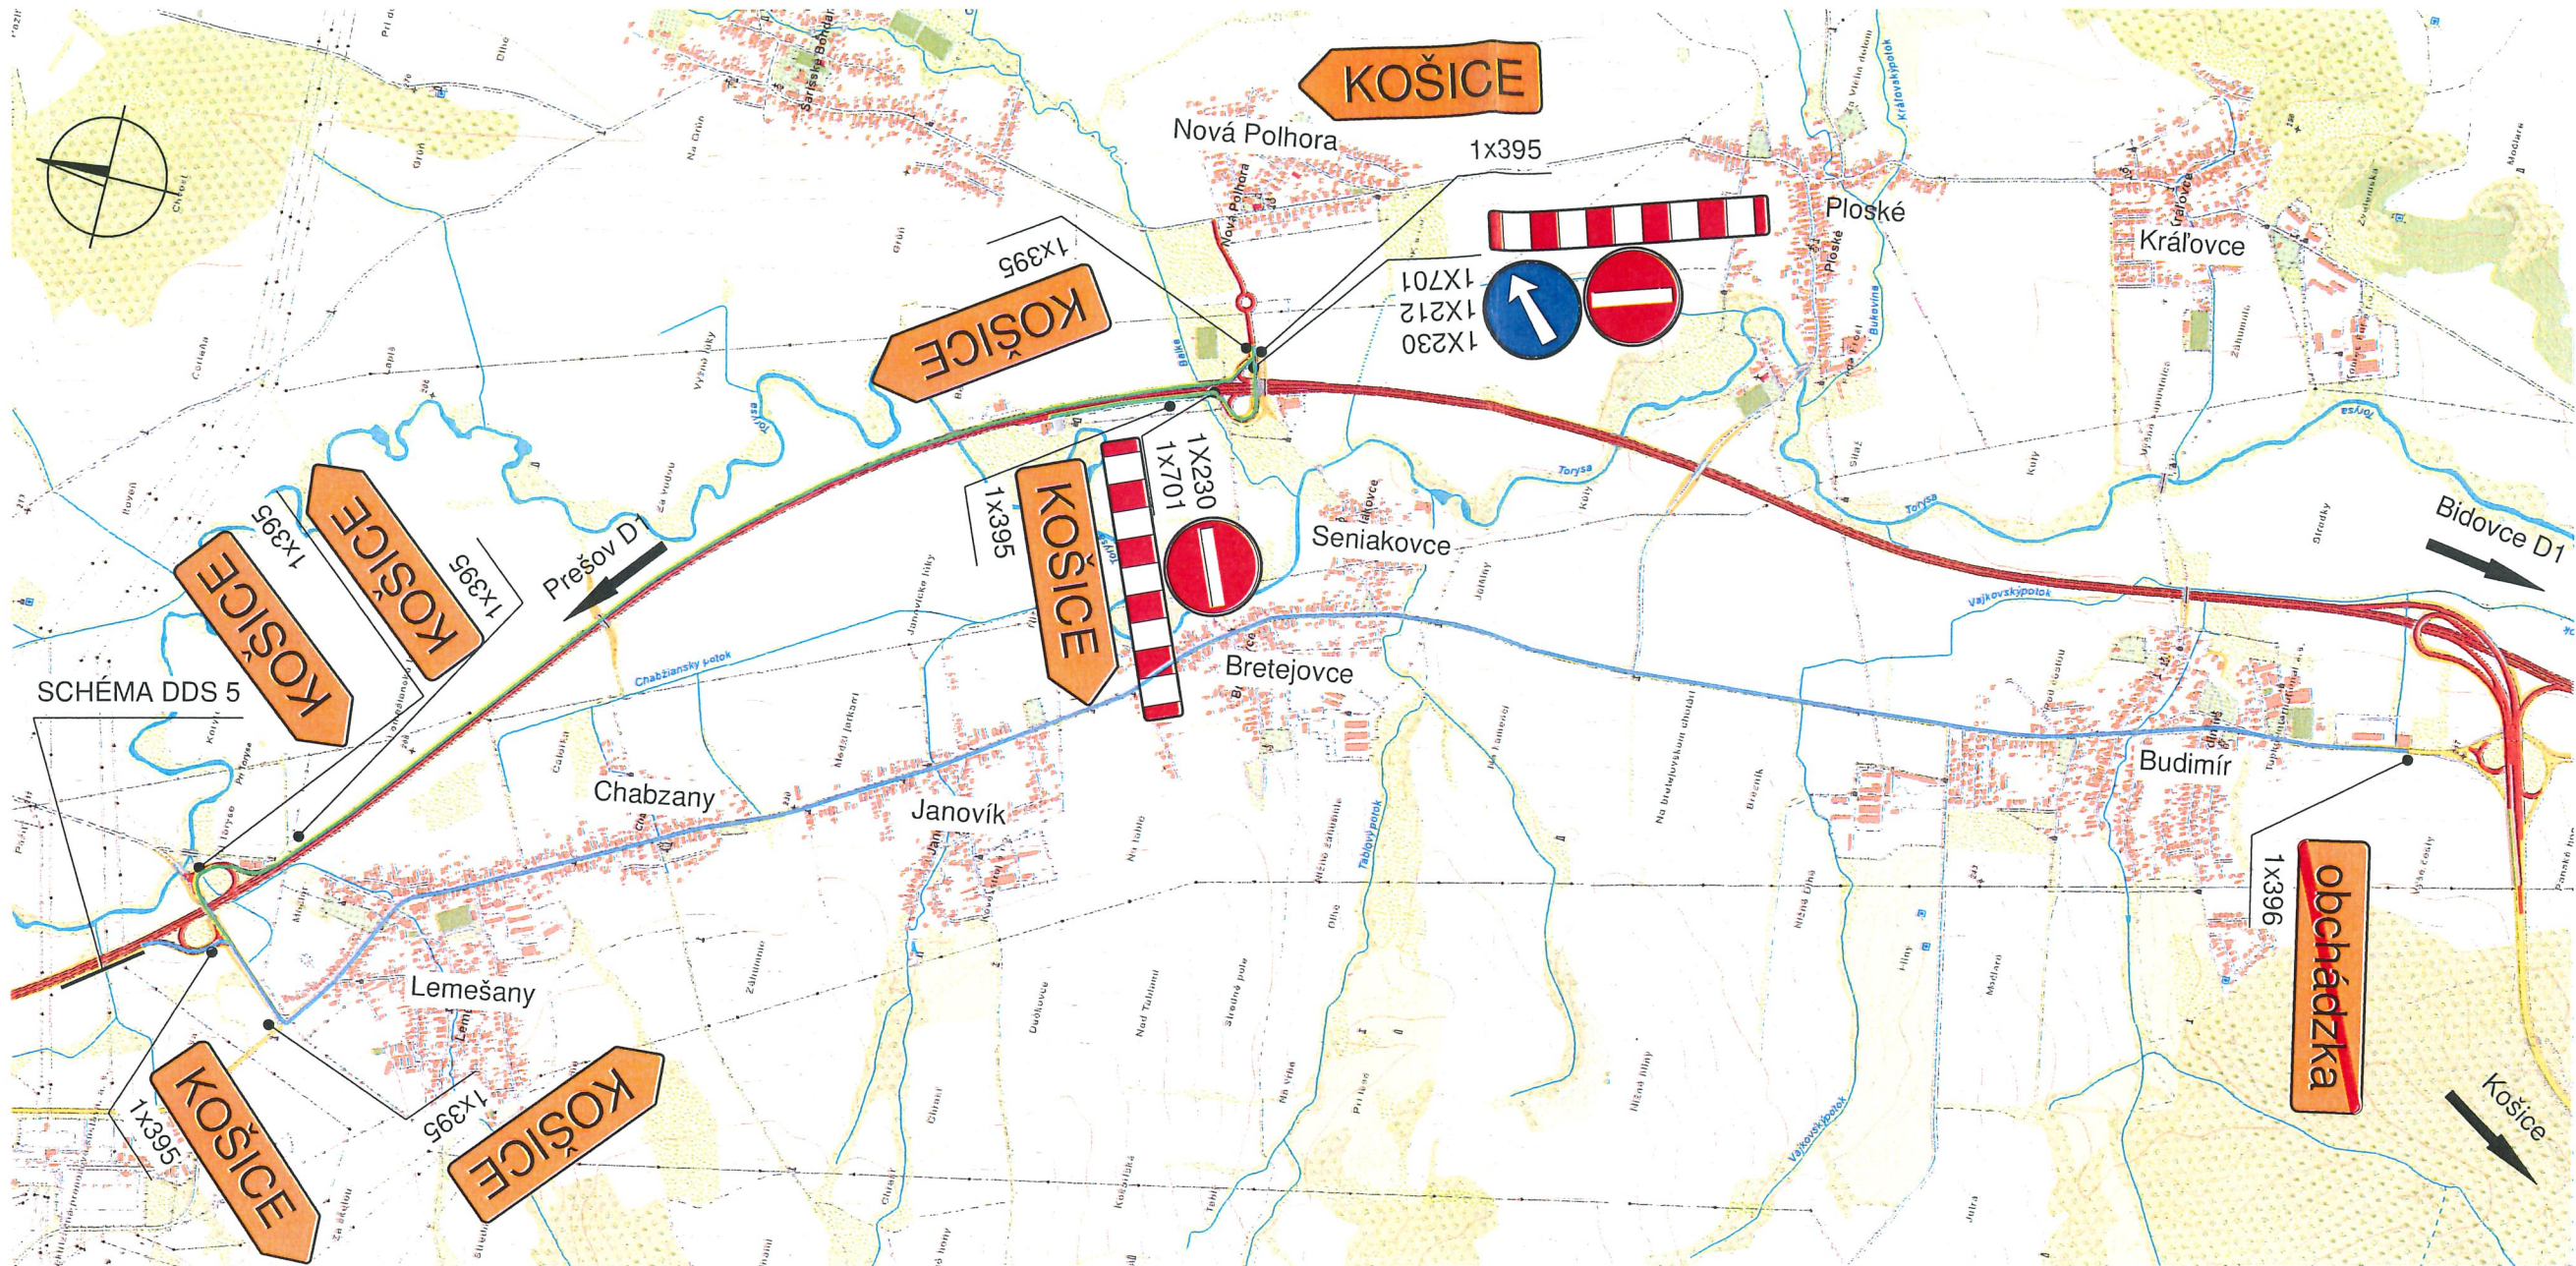

LEGENDA

- ZNAČENIE OBCHÁDZKY
- Miesto použitia chýmy DDS 5
- Trasa obchádzky
- Trasa obchádzky

Výškový systém: BPV
Súradnicový systém: S-JTSK
Katastrálne územie: Kľušov

Zodp. projektant:	Peter Hurajt	
Vypracoval:	Peter Hurajt	
Investor - stavebník:	NÁRODNÁ DIAĽNIČNÁ SPOLOČNOSŤ, A.S. DÚBRAVSKÁ CESTA 14 841 04 BRATISLAVA	
Stavba:	RÝCHLOSTNÁ CESTA R2 ŠACA-KOŠICKÉ OLŠANY, II. ÚSEK	
Objekt:		
Názov prílohy:		
	Zákazkové číslo:	
	Dátum:	08/2025
	Stupeň - účel:	
	Počet A4:	
	Mierka:	
	Výkres:	1

SCHÉMA DDS5

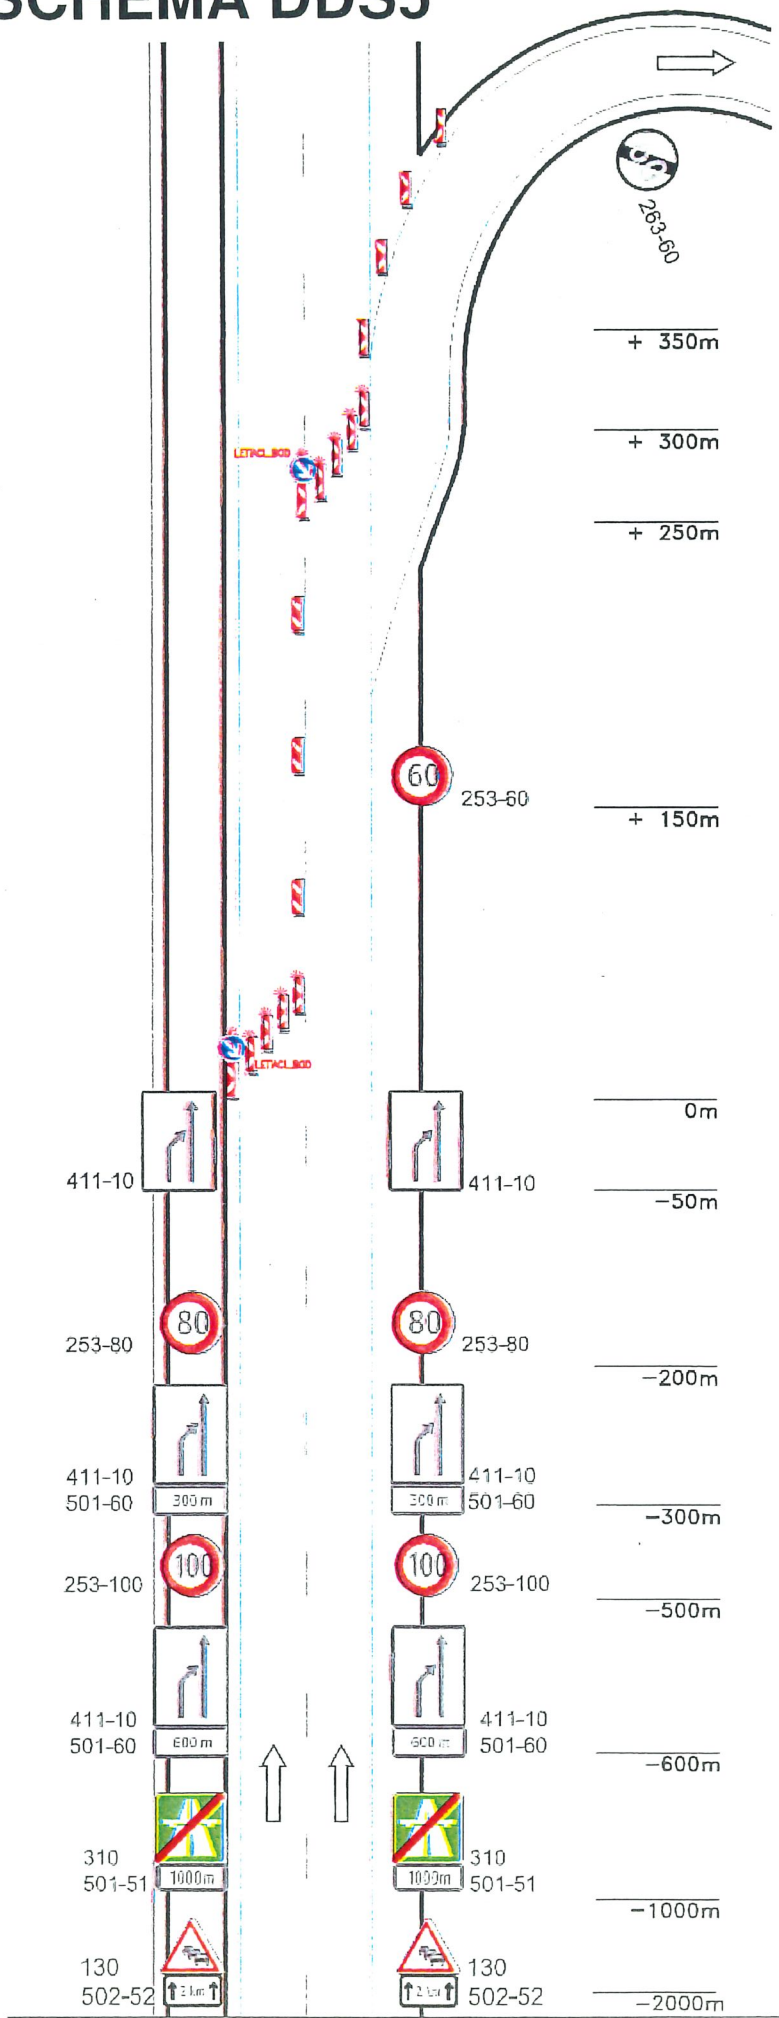


Schéma DDS5

Zabezpečenie oblastí dlhodobého pevného pracoviska, dva jazdné pruhy.
Vyvedenie dopravy z D v denných aj nočných hodinách.

263-60
pozdĺžna uzávera smerovacím doskami 702-21, odstup max, 10 m
priečna uzávera smerovacím doskami 702-20 10 ks, odstup max. 5 m, smerovacie dosky osadené funkčne viazanými výstražnými svetlami typu VS1 (trieda L8H) - 10 ks "letiaci bod", na prvej smerovacej doske osadená 212-20
pozdĺžna uzávera smerovacím doskami 702-21, odstup max, 10 m

253-60
priečna uzávera smerovacím doskami 702-20 10 ks, odstup max, 5 m, smerovacie dosky osadené funkčne viazanými výstražnými svetlami typu VS1 (trieda L8H) - 10 ks "letiaci bod", na prvej smerovacej doske osadená 212-20
obojsstranne umiestniť: 2 x 411-10

obojsstranne umiestniť 2 x 253-80

obojsstranne umiestniť 2 x 411-10 2 x 501-60

obojsstranne umiestniť 2 x 253-100

obojsstranne umiestniť 2 x 411-10 2 x 501-60

obojsstranne umiestniť 2 x 310, 2 x 501-51 použitie len pri vyvedení CP z diaľnic na cesty/miestne cesty, nie v prípade uzlu (D/R, R/R)

obojsstranne umiestniť 2 x 130 2 x 502-52

DZ na základe ktorých bude dopravné obmedzenie realizované podľa overenej PD v zmysle ich určeného použitia musia byť umiestnené len na nevyhnutne potrebný čas.

Depozitárny stav mŕ. 100-150m od náb. zónou 1: varovné prahy, výška 0,03 m dopravný kužel 703 s výstražným svetlom

POZNÁMKA:

SCHÉMA DDS 5 JE VZOROVÁ SCHÉMA PRE ZABEZPEČENIE OBLASTI DLHODOBÝCH PRACOVÍSK NA DIAĽNICIACH PRE POTREBY NDS A.S.

Výškový systém: BPV
Súradnicový systém: S-JTSK
Katastrálne územie: Kľušov

Zodp. projektant:	Peter Hurajt	
Vypracoval:	Peter Hurajt	
Investor - stavebník:	NÁRODNÁ DIAĽNIČNÁ SPOLOČNOSŤ, A.S. DÚBRAVSKÁ CESTA 14 841 04 BRATISLAVA	
Stavba:	RÝCHLOSTNÁ CESTA R2 ŠACA-KOŠICKÉ OLŠANY, II. ÚSEK	Zákazkové číslo:
Objekt:	SO 690-00	Dátum:
Názov prílohy:	SCHÉMA DDS 5	Stupeň - účel:
		Počet A4:
		Mierka:
		Výkres:
		2

