


ÚZEMNÝ PLÁN OBCE BUDIMÍR NÁVRH M 1 : 10 000

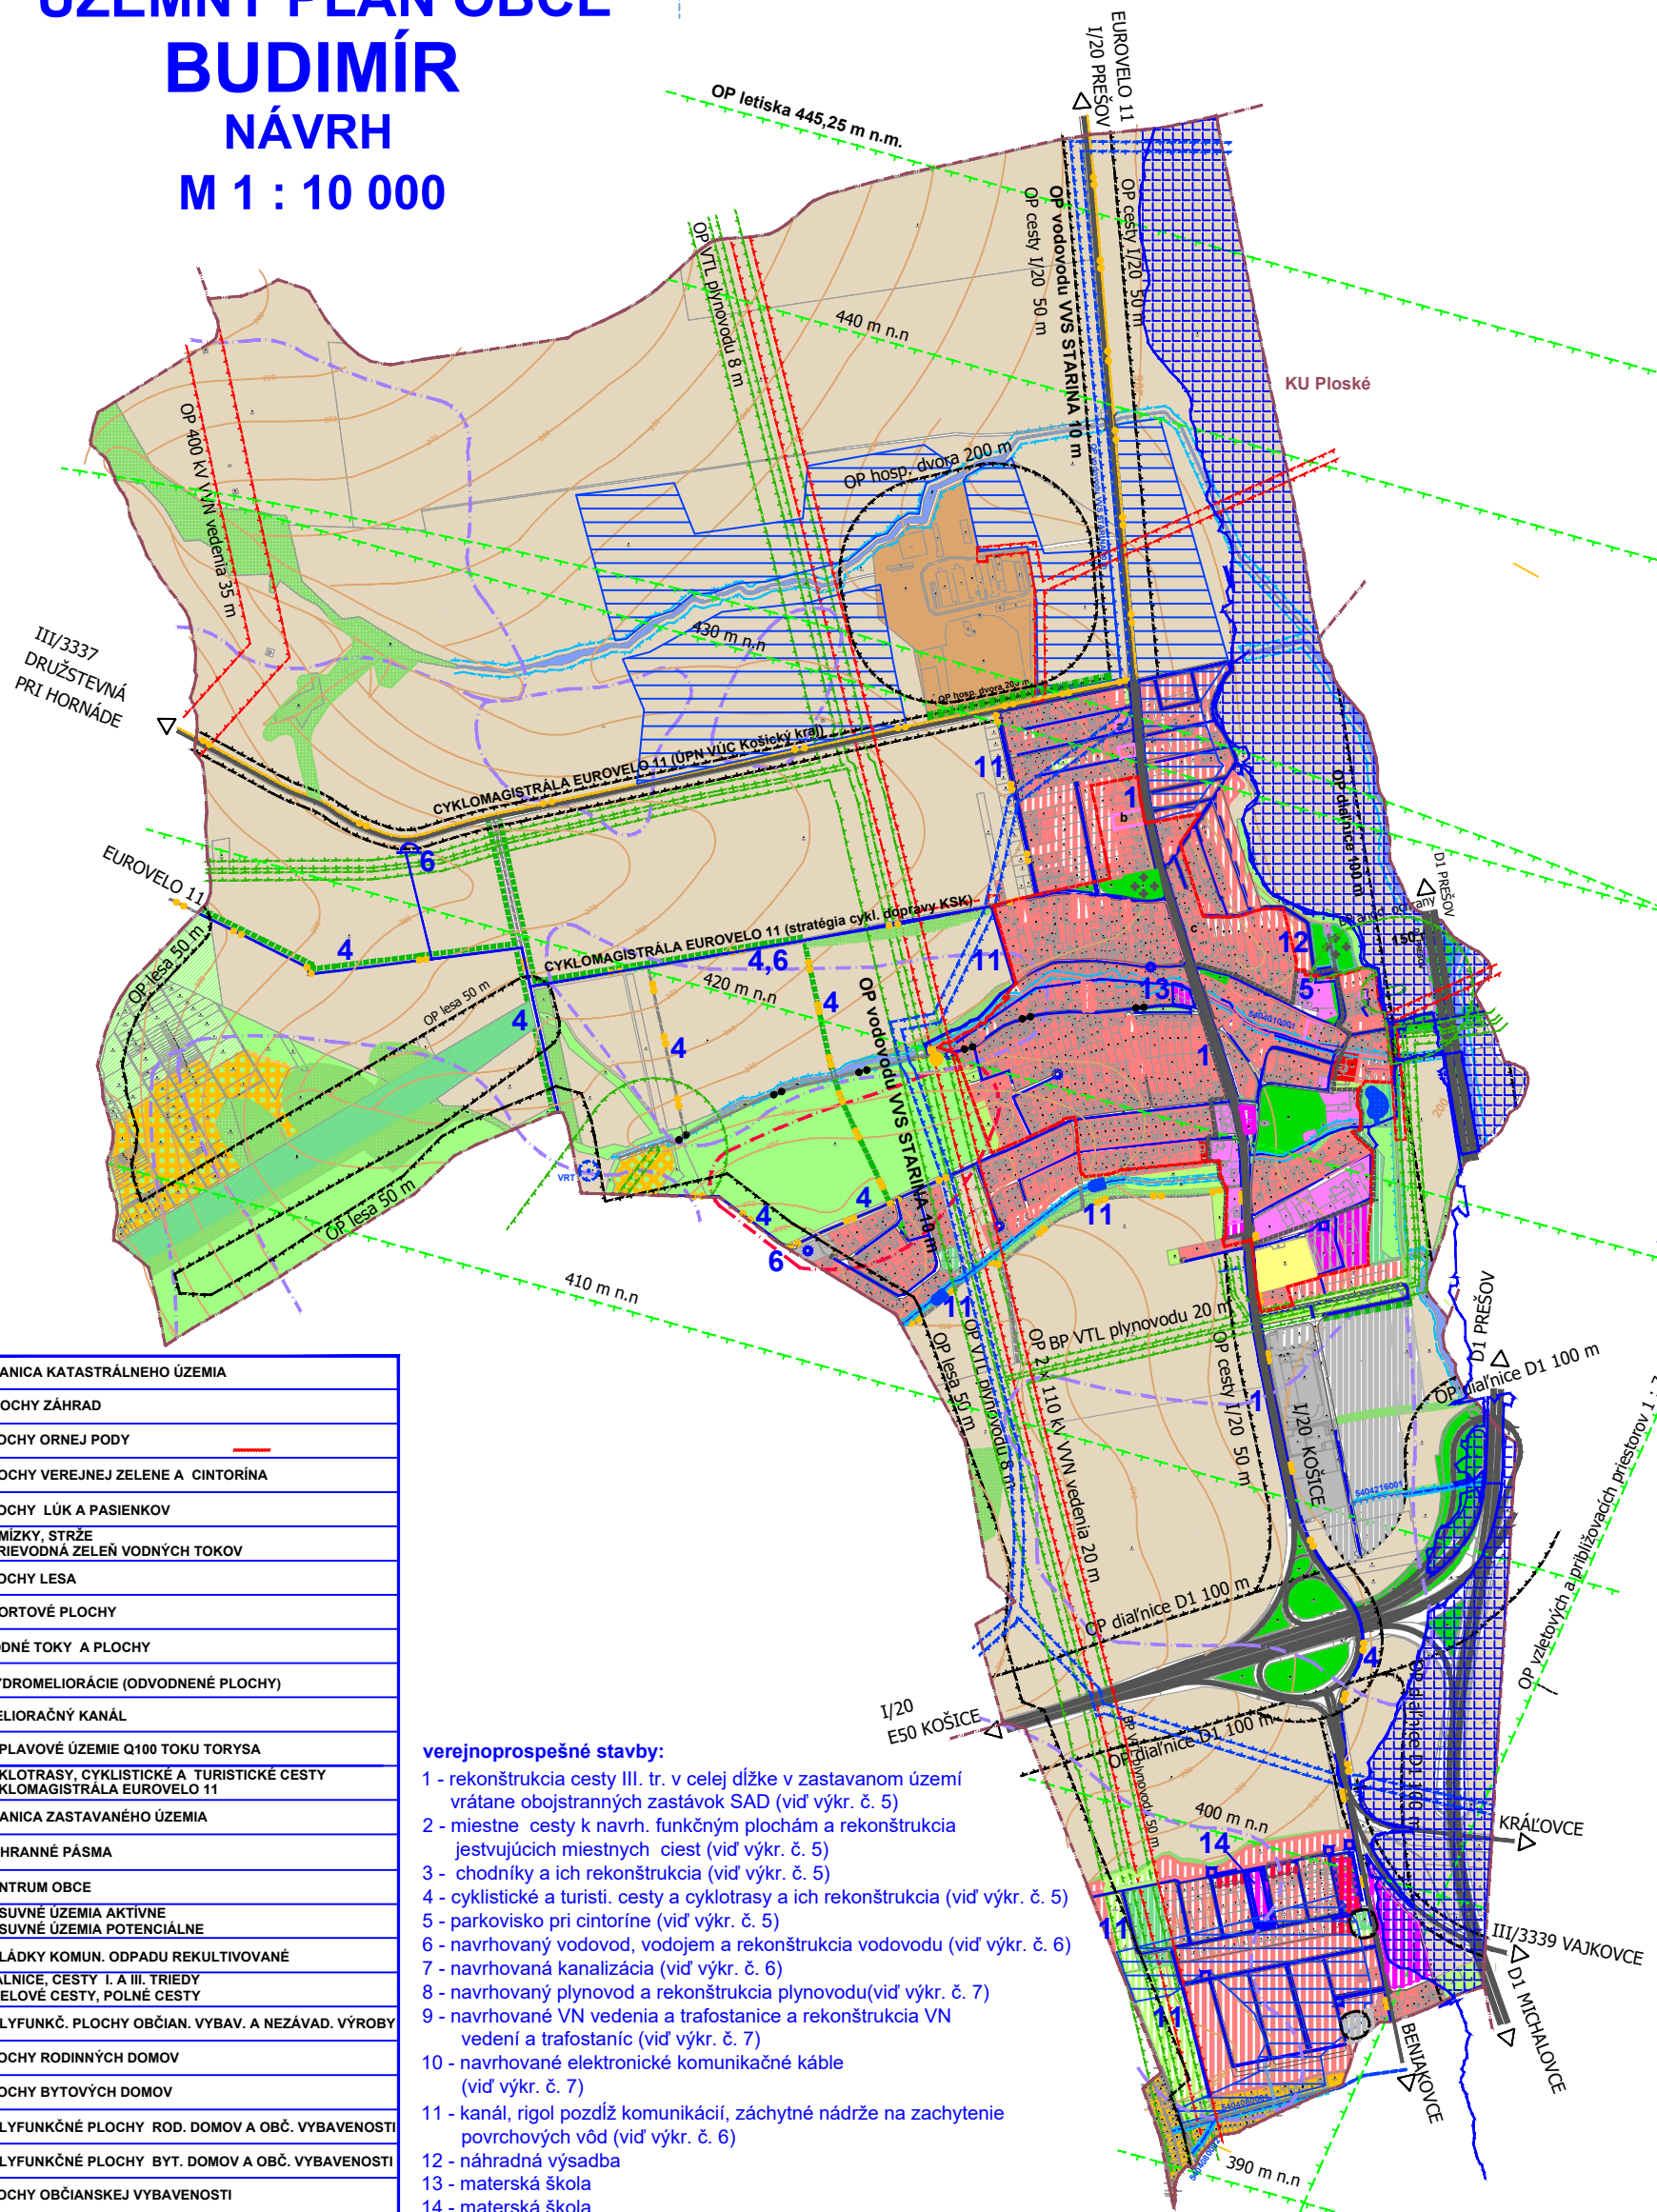

STAV	NÁVRH	OPIS
—	—	HRANICA KATASTRÁLNEHO ÚZEMIA
■	■	PLOCHY ZÁHRAD
■	■	PLOCHY ORNEJ PODY
■	■	PLOCHY VEREJNEJ ZELENE A CINTORÍNA
■	■	PLOCHY LÚK A PASIENKOV
■	■	REMÍZKY, STRŽE SPRÍEVODNÁ ZELEŇ VODNÝCH TOKOV
■	■	PLOCHY LEŠA
■	■	ŠPORTOVÉ PLOCHY
■	■	VODNÉ TOKY A PLOCHY
■	■	HYDROMELIORÁCIE (ODVODNENÉ PLOCHY)
■	■	MELIORAČNÝ KANÁL
■	■	ZÁPLAVOVÉ ÚZEMIE Q100 TOKU TORÝSA
■	■	CYKLOTRASY, CYKLISTICKÉ A TURISTICKÉ CESTY CYKLOMAGISTRÁLA EUROVELO 11
■	■	HRANICA ZASTAVANÉHO ÚZEMIA
■	■	OCHRANNÉ PÁSMA
■	■	CENTRUM OBCE
■	■	ZOSUVNÉ ÚZEMIA AKTÍVNE ZOSUVNÉ ÚZEMIA POTENCIÁLNE
■	■	SKLÁDKY KOMUN. ODPADU REKULTIVOVANÉ
■	■	DIALNICE, CESTY I. A III. TRIEDY ÚČELOVÉ CESTY, POĽNÉ CESTY
■	■	POLYFUNKČ. PLOCHY OBČIAN. VYBAV. A NEZÁVAD. VÝROBY
■	■	PLOCHY RODINNÝCH DOMOV
■	■	PLOCHY BYTOVÝCH DOMOV
■	■	POLYFUNKČNÉ PLOCHY ROD. DOMOV A OBČ. VYBAVENOSTI
■	■	POLYFUNKČNÉ PLOCHY BYT. DOMOV A OBČ. VYBAVENOSTI
■	■	PLOCHY OBČIANSKEJ VYBAVENOSTI
■	■	PLOCHY VÝROBY A TECHNICKEJ VYBAVENOSTI
■	■	PLOCHY REKREÁCIE - CHATOVÉ LOKALITY
■	■	PLOCHY REKREÁCIE - REKREAČNÁ LÚKA
■	■	PLOCHY REKREÁCIE - MOTOKROSOVÁ TRÁĎ
■	■	PLOCHY HOSPODÁRSKEHO DVORA AGRO PLUS spol. s r.o.
■	1	CÍSLO VEREJNOPROSPEŠNEJ STAVBY
■	■	GEOTERMÁLNY VRT S OCHR. PÁSMOM 10 M
■	■	IZOLAČNÁ ZELEŇ
■	■	LÍNOVÁ ZELEŇ
■	■	PLOCHY NÁHRADNEJ VÝSADBY

verejnoprospešné stavby:

- 1 - rekonštrukcia cesty III. tr. v celej dĺžke v zastavanom území vrátane obojstranných zastávok SAD (viď výkr. č. 5)
- 2 - miestne cesty k navrh. funkčným plochám a rekonštrukcia existujúcich miestnych ciest (viď výkr. č. 5)
- 3 - chodníky a ich rekonštrukcia (viď výkr. č. 5)
- 4 - cyklistické a turist. cesty a cyklotrasy a ich rekonštrukcia (viď výkr. č. 5)
- 5 - parkovisko pri cintoríne (viď výkr. č. 5)
- 6 - navrhovaný vodovod, vodojem a rekonštrukcia vodovodu (viď výkr. č. 6)
- 7 - navrhovaná kanalizácia (viď výkr. č. 6)
- 8 - navrhovaný plynovod a rekonštrukcia plynovodu (viď výkr. č. 7)
- 9 - navrhované VN vedenia a trafostanice a rekonštrukcia VN vedenia a trafostaníc (viď výkr. č. 7)
- 10 - navrhované elektronické komunikačné káble (viď výkr. č. 7)
- 11 - kanál, rigol pozdĺž komunikácií, záchytné nádrže na zachytenie povrchových vôd (viď výkr. č. 6)
- 12 - náhradná výsadba
- 13 - materská škola
- 14 - materská škola

schéma záväznej časti
a verejnoprospešných stavieb

M 1 : 15 000