


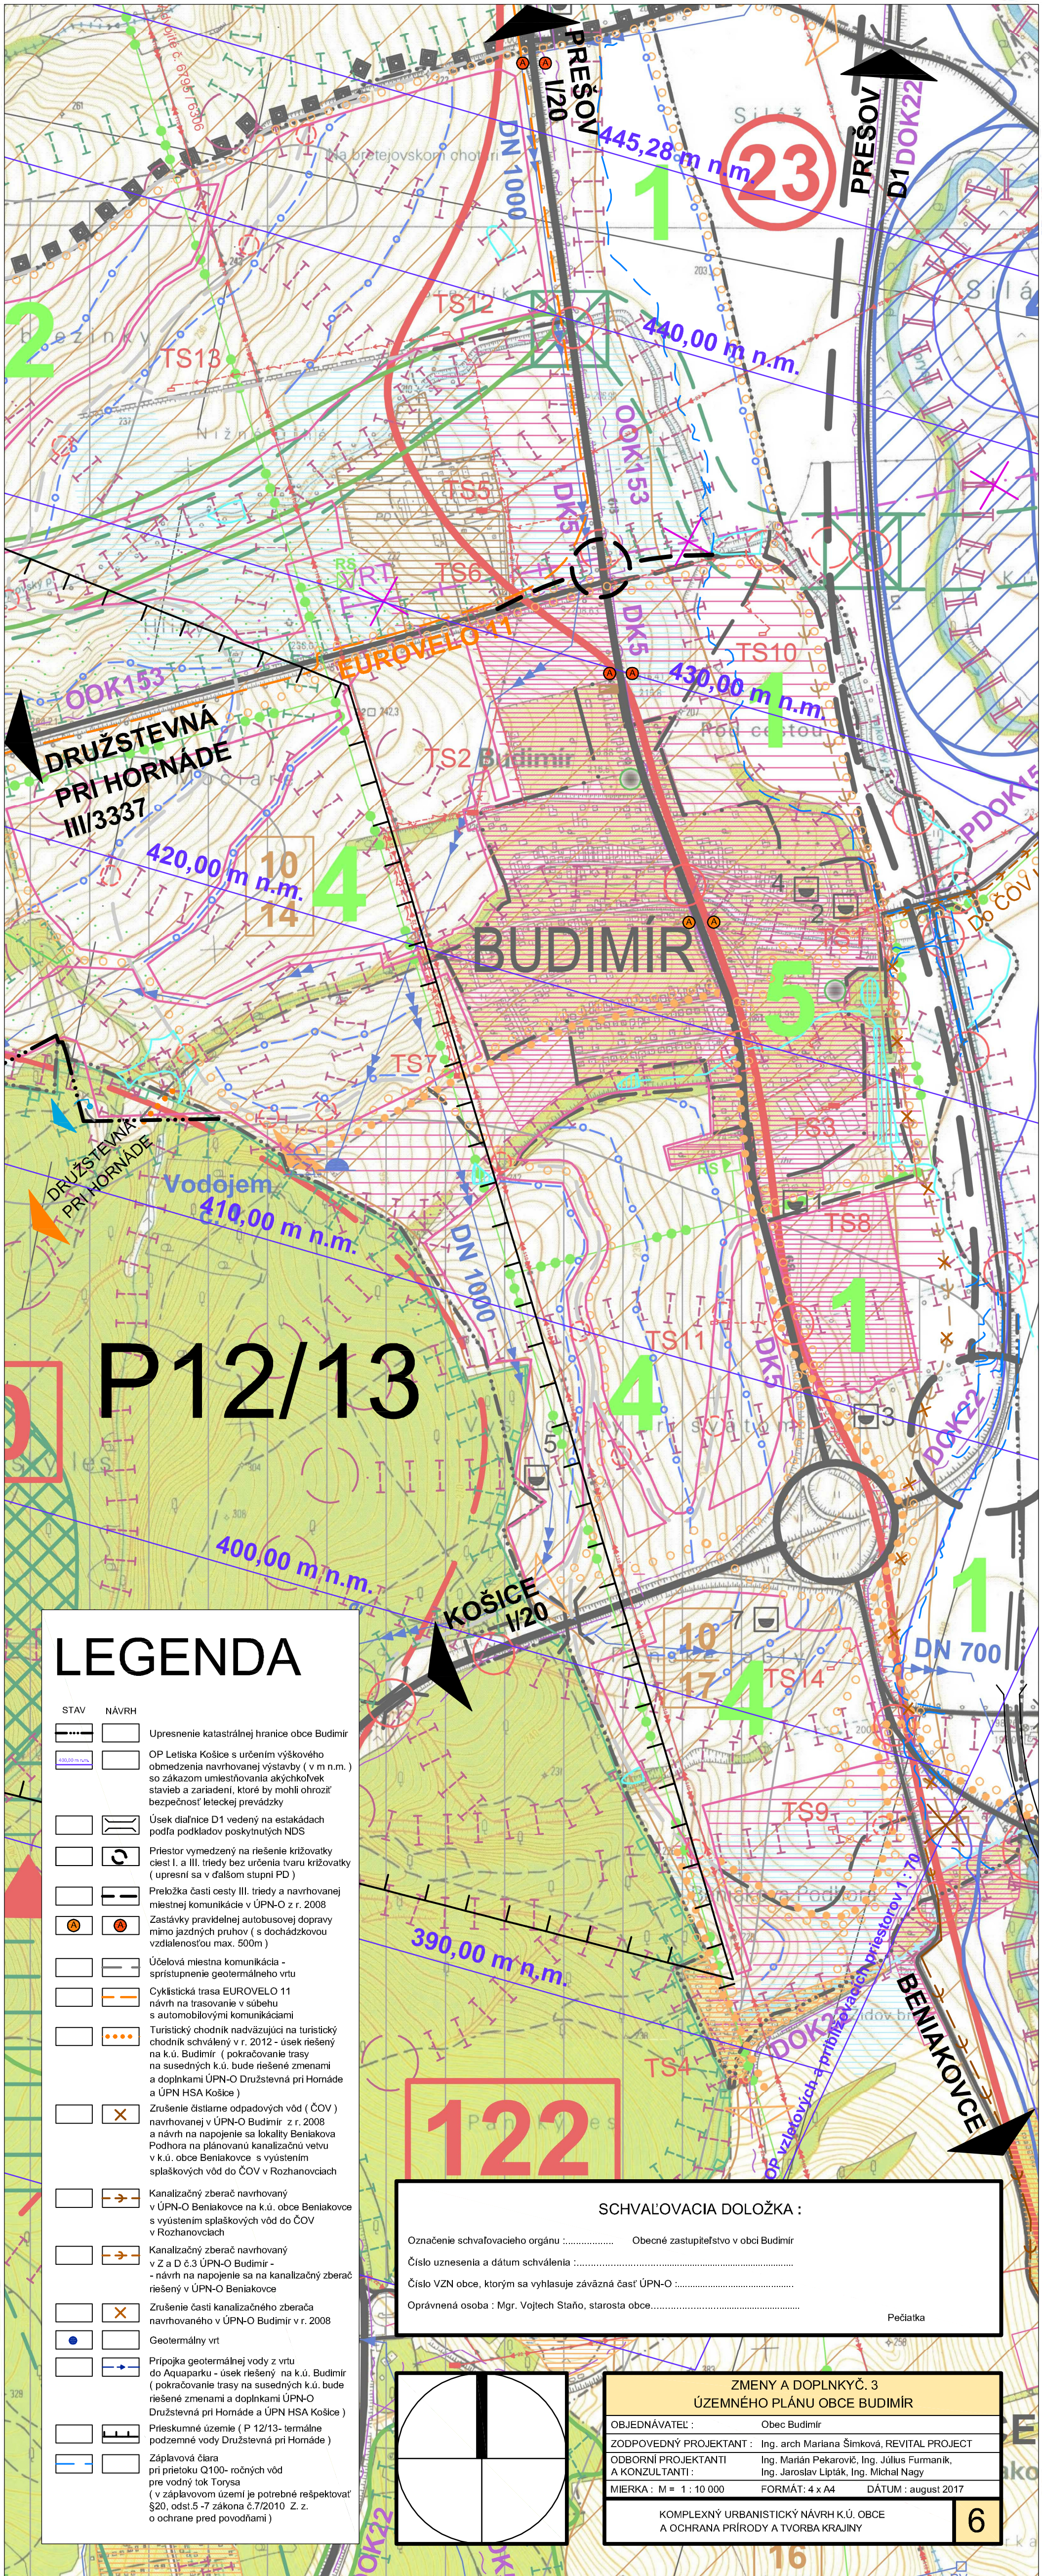

LEGENDA

- | STAV | NÁVRH | |
|------|-------|--|
| | | Upresnenie katastrálnej hranice obce Budimír |
| | | OP Letiska Košice s určením výškového obmedzenia navrhovanej výstavby (v m n.m.) so zákazom umiestňovania akýchkoľvek stavieb a zariadení, ktoré by mohli ohroziť bezpečnosť leteckej prevádzky |
| | | Úsek diaľnice D1 vedený na estakádach podľa podkladov poskytnutých NDS |
| | | Priestor vymedzený na riešenie križovatky ciest I. a III. triedy bez určenia tvaru križovatky (upresní sa v ďalšom stupni PD) |
| | | Preložka časti cesty III. triedy a navrhovanej miestnej komunikácie v ÚPN-O z r. 2008 |
| | | Zastávky pravidelnej autobusovej dopravy mimo jazdných pruhov (s dochádzkovou vzdialenosťou max. 500m) |
| | | Účelová miestna komunikácia - sprístupnenie geotermálneho vrtu |
| | | Cyklistická trasa EUROVELO 11 návrh na trasovanie v súbehu s automobilovými komunikáciami |
| | | Turistický chodník nadväzujúci na turistický chodník schválený v r. 2012 - úsek riešený na k.ú. Budimír (pokračovanie trasy na susedných k.ú. bude riešené zmenami a doplnkami ÚPN-O Družstevná pri Hornáde a ÚPN HSA Košice) |
| | | Zrušenie čistiare odpadových vôd (ČOV) navrhovanej v ÚPN-O Budimír z r. 2008 a návrh na napojenie sa lokalitu Beniakova Podhora na plánovanú kanalizačnú vetvu v k.ú. obce Beniakovce s vyústením splaškových vôd do ČOV v Rozhanovciach |
| | | Kanalizačný zberač navrhovaný v ÚPN-O Beniakovce na k.ú. obce Beniakovce s vyústením splaškových vôd do ČOV v Rozhanovciach |
| | | Kanalizačný zberač navrhovaný v Z a D č.3 ÚPN-O Budimír - návrh na napojenie sa na kanalizačný zberač riešený v ÚPN-O Beniakovce |
| | | Zrušenie časti kanalizačného zberača navrhovaného v ÚPN-O Budimír v r. 2008 |
| | | Geotermálny vrt |
| | | Prípojka geotermálnej vody z vrtu do Aquaparku - úsek riešený na k.ú. Budimír (pokračovanie trasy na susedných k.ú. bude riešené zmenami a doplnkami ÚPN-O Družstevná pri Hornáde a ÚPN HSA Košice) |
| | | Prieskumné územie (P 12/13- termálne podzemné vody Družstevná pri Hornáde) |
| | | Záplavová čiara pri prítoku Q100- ročných vôd pre vodný tok Torysa (v záplavovom území je potrebné rešpektovať §20, odst.5-7 zákona č.7/2010 Z. z. o ochrane pred povodňami) |

SCHVAĽOVACIA DOLOŽKA :

Označenie schvaľovacieho orgánu Obecné zastupiteľstvo v obci Budimír
Číslo uznesenia a dátum schválenia
Číslo VZN obce, ktorým sa vyhlasuje záväzná časť ÚPN-O
Oprávnená osoba : Mgr. Vojtech Staňo, starosta obce.....

Pečiatka

ZMENY A DOPLNKYČ. 3 ÚZEMNÉHO PLÁNU OBCE BUDIMÍR

OBJEDNÁVATEĽ :	Obec Budimír
ZODPOVEDNÝ PROJEKTANT :	Ing. arch Mariana Šimková, REVITAL PROJECT
ODBOBNÍ PROJEKTANTI A KONZULTANTI :	Ing. Marián Pekarovič, Ing. Július Furmanik, Ing. Jaroslav Lipták, Ing. Michal Nagy
MIERKA : M = 1 : 10 000	FORMÁT: 4 x A4 DÁTUM : august 2017

KOMPLEXNÝ URBANISTICKÝ NÁVRH K.Ú. OBCE
A OCHRANA PRÍRODY A TVORBA KRAJINY

6