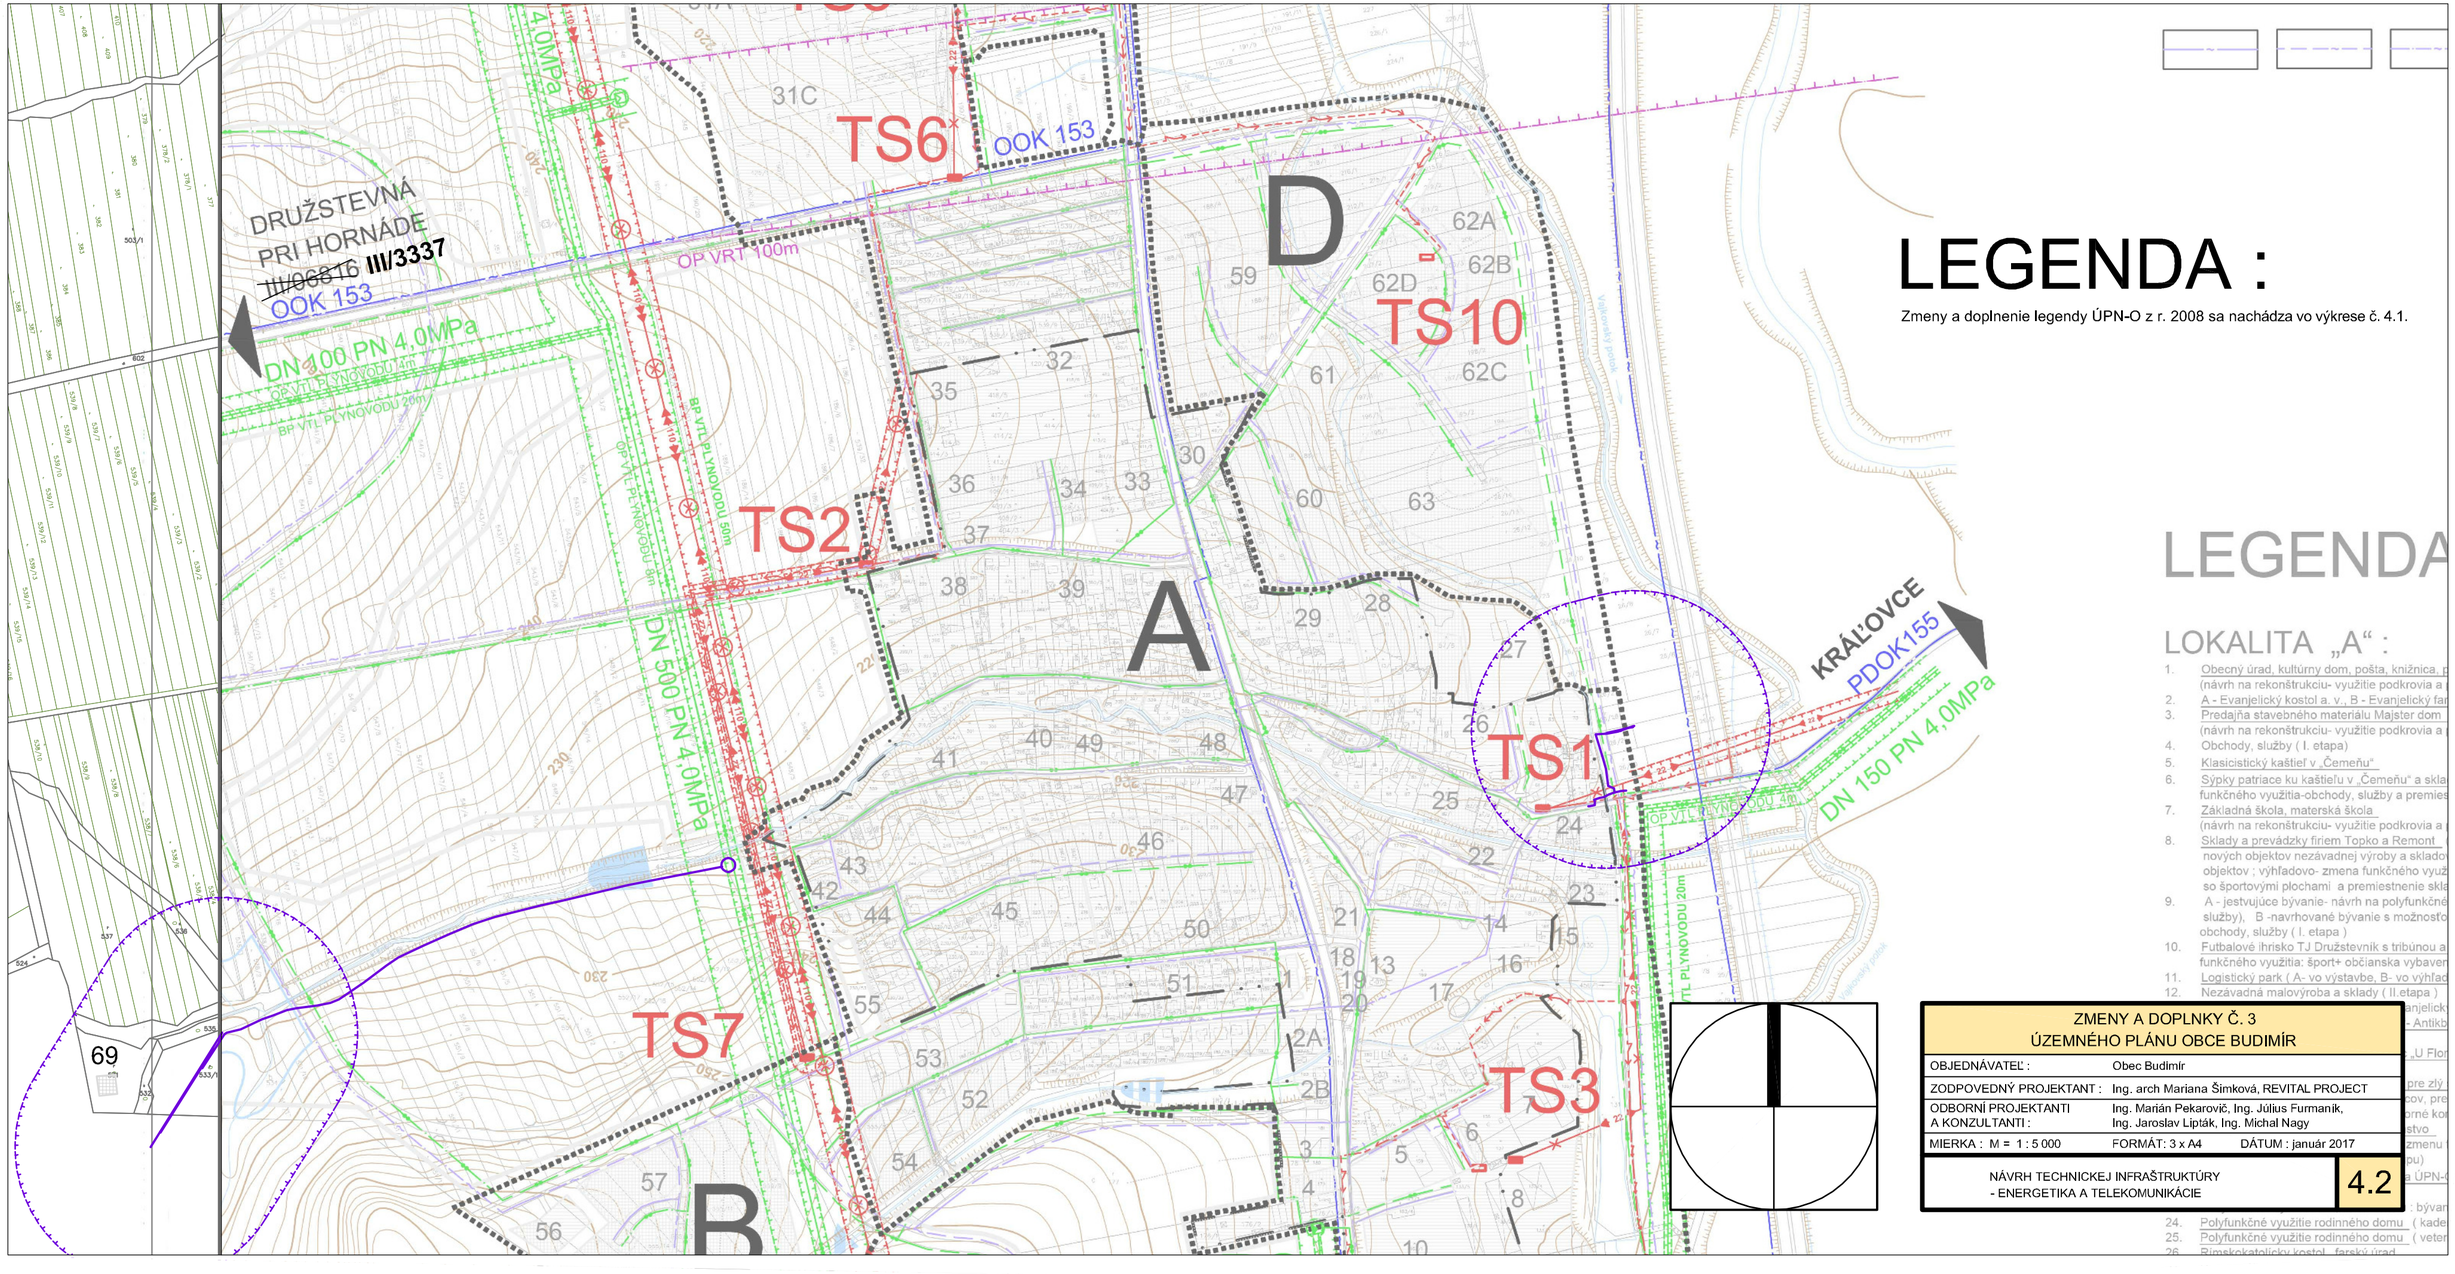


# LEGENDA :

Zmeny a doplnenie legendy ÚPN-O z r. 2008 sa nachádza vo výkrese č. 4.1.

# LEGENDA

## LOKALITA „A“ :

1. Obecný úrad, kultúrny dom, pošta, knižnica, p
(návrh na rekonštrukciu- využitie podkrovia a
2. A - Evanjelický kostol a. v., B - Evanjelický far
3. Predajňa stavebného materiálu Majster dom
(návrh na rekonštrukciu- využitie podkrovia a
4. Obchody, služby ( I. etapa)
5. Klasicistický kaštieľ v „Čemeňu“
6. Sýpky patriace ku kaštieľu v „Čemeňu“ a skla
funkčného využitia-obchody, služby a premies
7. Základná škola, materská škola
(návrh na rekonštrukciu- využitie podkrovia a
8. Sklady a prevádzky firiem Topko a Remont
nových objektov nezávadnej výroby a skladov
objektov ; vyhľadovo- zmena funkčného využ
so športovými plochami a premiestnenie skl
9. A - jestvujúce bývanie- návrh na polyfunkčné
služby), B -navrhované bývanie s možnosťo
obchody, služby ( I. etapa )
10. Futbalové ihrisko TJ Družstevník s tribúnou a
funkčného využitia: šport+ občianska vybaver
11. Logistický park ( A- vo výstavbe, B- vo výhľad
12. Nezávadná malovýroba a sklady ( II.etapa )
24. Polyfunkčné využitie rodinného domu ( kade
25. Polyfunkčné využitie rodinného domu ( veter
26. Rímskokatolícky kostol, farský úrad

| ZMENY A DOPLNKY Č. 3<br>ÚZEMNÉHO PLÁNU OBCE BUDIMÍR | | |
|---|---|---|
| OBJEDNÁVATEĽ : | Obec Budimír | |
| ZODPOVEDNÝ PROJEKTANT : | Ing. arch Mariana Šimková, REVITAL PROJECT | |
| ODBORNÍ PROJEKTANTI<br>A KONZULTANTI : | Ing. Marián Pekarovič, Ing. Július Furmanik,<br>Ing. Jaroslav Lipták, Ing. Michal Nagy | |
| MIERKA : M = 1 : 5 000 | FORMÁT: 3 x A4 | DÁTUM : január 2017 |
| NÁVRH TECHNICKEJ INFRAŠTRUKTÚRY<br>- ENERGETIKA A TELEKOMUNIKÁCIE | | 4.2 |