


ÚZEMNÝ PLÁN OBCE
BUDIMÍR

NÁVRH
M 1 : 10 000

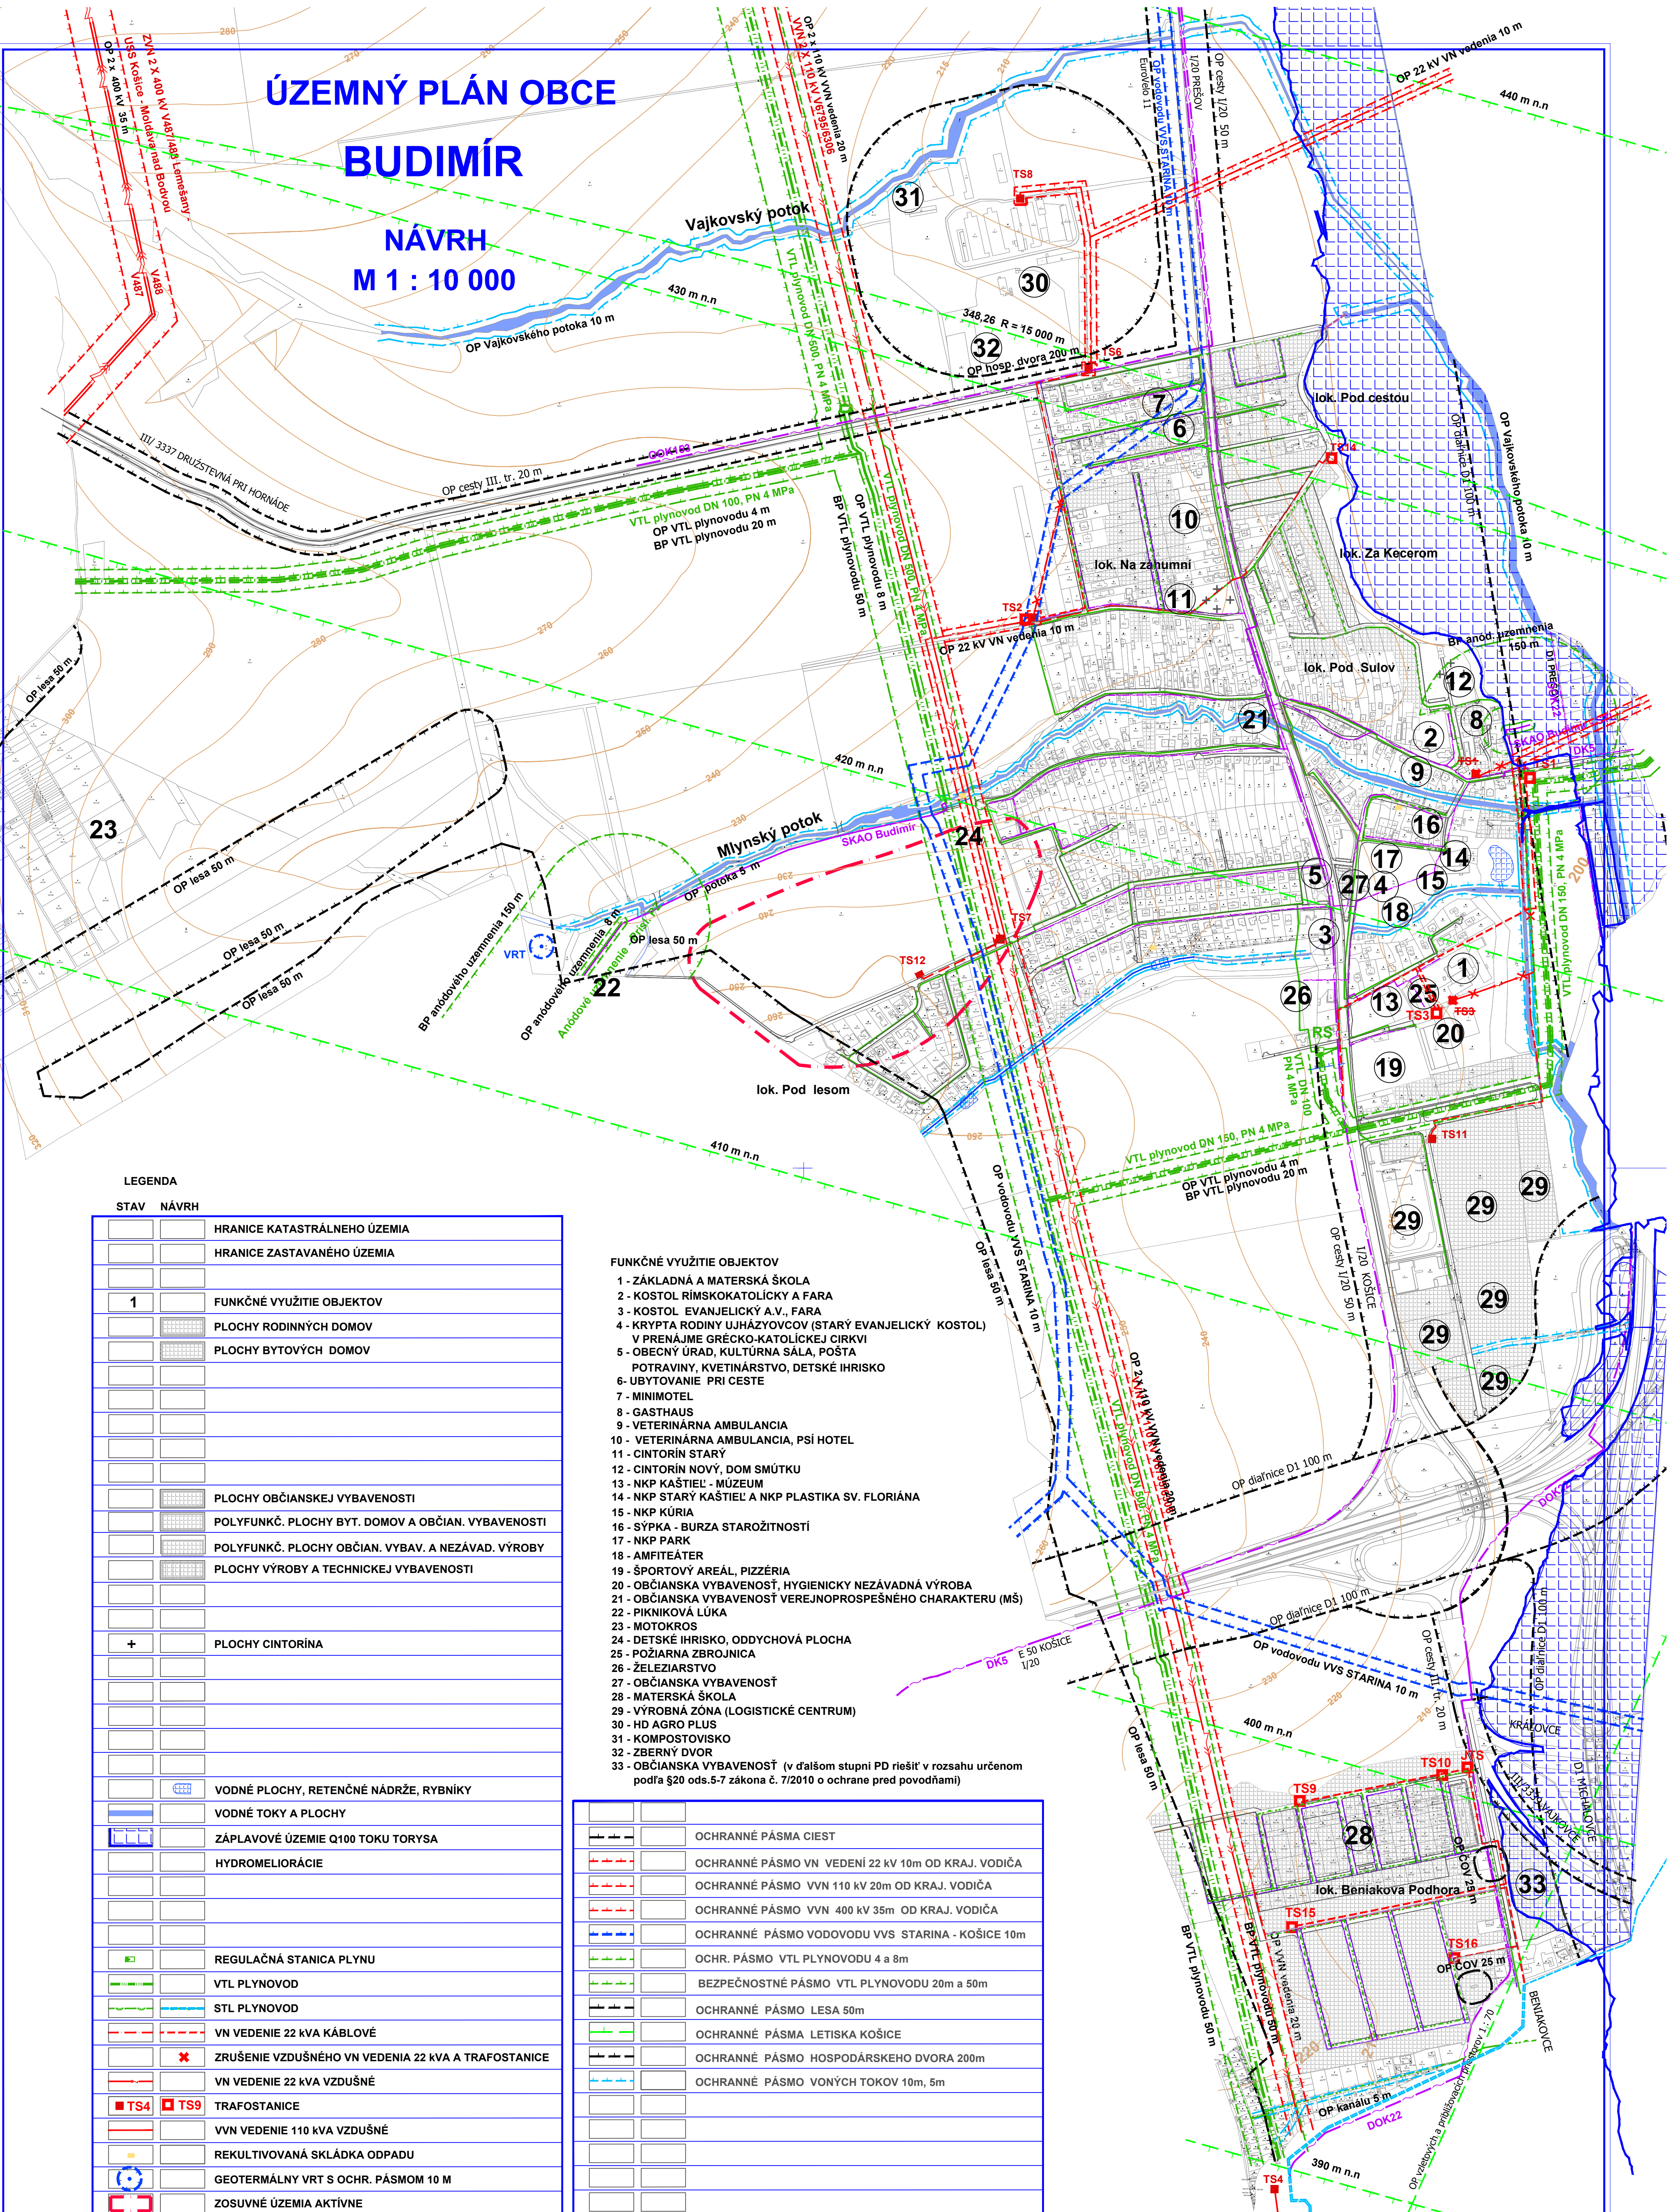

LEGENDA	
STAV	NÁVRH
	HRANICE KATASTRÁLNEHO ÚZEMIA
	HRANICE ZASTAVANÉHO ÚZEMIA
	FUNKČNÉ VYUŽITIE OBJEKTOV
	PLOCHY RODINNÝCH DOMOV
	PLOCHY BYTOVÝCH DOMOV
	PLOCHY OBČIANSKEJ VYBAVENOSTI
	POLYFUNKČ. PLOCHY BYT. DOMOV A OBČIAN. VYBAVENOSTI
	POLYFUNKČ. PLOCHY OBČIAN. VYBAV. A NEZÁVAD. VÝROBY
	PLOCHY VÝROBY A TECHNICKEJ VYBAVENOSTI
	PLOCHY CINTORÍNA
	VODNÉ PLOCHY, RETENČNÉ NÁDRŽE, RYBNÍKY
	VODNÉ TOKY A PLOCHY
	ZÁPLAVOVÉ ÚZEMIE Q100 TOKU TORÝSA
	HYDROMELIORÁCIE
	REGULAČNÁ STANICA PLYNU
	VTL PLYNOVOD
	STL PLYNOVOD
	VN VEDENIE 22 kVA KÁBLOVÉ
	ZRUŠENIE VZDUŠNÉHO VN VEDENIA 22 kVA A TRAFOSTANICE
	VN VEDENIE 22 kVA VZDUŠNÉ
	TRAFOSTANICE
	VVN VEDENIE 110 kVA VZDUŠNÉ
	REKULTIVOVANÁ SKLÁDKA ODPADU
	GEOTERMÁLNY VRT S OCHR. PÁSMOM 10 M
	ZOSUVNÉ ÚZEMIA AKTÍVNE
	ZOSUVNÉ ÚZEMIA POTENCIÁLNE
	ELEKTRONICKÉ KOMUNIKAČNÉ KÁBLE PODZEMNÉ

FUNKČNÉ VYUŽITIE OBJEKTOV	
1	ZÁKLADNÁ A MATERSKÁ ŠKOLA
2	KOSTOL RÍMSKOKATOLICKÝ A FARA
3	KOSTOL EVANJELICKÝ A.V., FARA
4	KRYPTA RODINY UJHÁZYOVCOV (STARÝ EVANJELICKÝ KOSTOL) V PRENÁJME GRÉCKO-KATOLÍCKEJ CÍRKVI
5	OBECNÝ ÚRAD, KULTÚRNA SÁLA, POŠTA POTRAVINY, KVETINÁRSTVO, DETSKÉ IHRISKO
6	UBYTOVANIE PRI CESTE
7	MINIMOTEL
8	GASTHAUS
9	VETERINÁRNA AMBULANCIA
10	VETERINÁRNA AMBULANCIA, PSÍ HOTEL
11	CINTORÍN STARÝ
12	CINTORÍN NOVÝ, DOM SMŮTKU
13	NKP KAŠTIEL - MÚZEUM
14	NKP STARÝ KAŠTIEL A NKP PLASTIKA SV. FLORIÁNA
15	NKP KÚRIA
16	SÝPKA - BURZA STAROŽITNOSTÍ
17	NKP PARK
18	AMFITEÁTER
19	ŠPORTOVÝ AREÁL, PIZZÉRIA
20	OBČIANSKA VYBAVENOSŤ, HYGIENICKÝ NEZÁVADNÁ VÝROBA
21	OBČIANSKA VYBAVENOSŤ VEREJNOPROSPEŠNÉHO CHARAKTERU (MŠ)
22	PIKNIKOVÁ LÚKA
23	MOTOKROS
24	DETSKÉ IHRISKO, ODDYCHOVÁ PLOCHA
25	POŽIARNA ZBRJOJNICA
26	ŽELEZIARSTVO
27	OBČIANSKA VYBAVENOSŤ
28	MATERSKÁ ŠKOLA
29	VÝROBNÁ ZÓNA (LOGISTICKÉ CENTRUM)
30	HD AGRO PLUS
31	KOMPOSTOVISKO
32	ZBERNÝ DVOR
33	OBČIANSKA VYBAVENOSŤ (v ďalšom stupni PD riešiť v rozsahu určenom podľa §20 ods.5-7 zákona č. 7/2010 o ochrane pred povodňami)

	OCHRANNÉ PÁSMA CIEST
	OCHRANNÉ PÁSMA VN VEDENÍ 22 kV 10m OD KRAJ. VODIČA
	OCHRANNÉ PÁSMA VVN 110 kV 20m OD KRAJ. VODIČA
	OCHRANNÉ PÁSMA VVN 400 kV 35m OD KRAJ. VODIČA
	OCHRANNÉ PÁSMA VODOVODU VVS STARINA - KOŠICE 10m
	OCHR. PÁSMA VTL PLYNOVODU 4 a 8m
	BEZPEČNOSTNÉ PÁSMA VTL PLYNOVODU 20m a 50m
	OCHRANNÉ PÁSMA LESA 50m
	OCHRANNÉ PÁSMA LETISKA KOŠICE
	OCHRANNÉ PÁSMA HOSPODÁRSKEHO DVORA 200m
	OCHRANNÉ PÁSMA VONÝCH TOKOV 10m, 5m

SCHVÁLENÉ

Obecným zastupiteľstvom v Budimíre

uznesením č..... zo dňa

VZN č..... zo dňa

Mgr. Vojtech Staňo
starosta obce Budimír

ÚPN - O BUDIMÍR

OBEC BUDIMÍR

Peter Bohuš

Ing. arch. E. Mačáková, Ing. M. Kolesár

Ing. J. Zabka, Ing. L. Grocký, Ing. Š. Mačák

VÝKRES TECHNICKEJ VYBAVENOSTI

ELEKTRINA, PLYN, ELEKTR. KÁBLE

URBA s.r.o.

JAKOBYHO 14

040 01 KOŠICE

7

04/2022

1:5000