


"BVB"

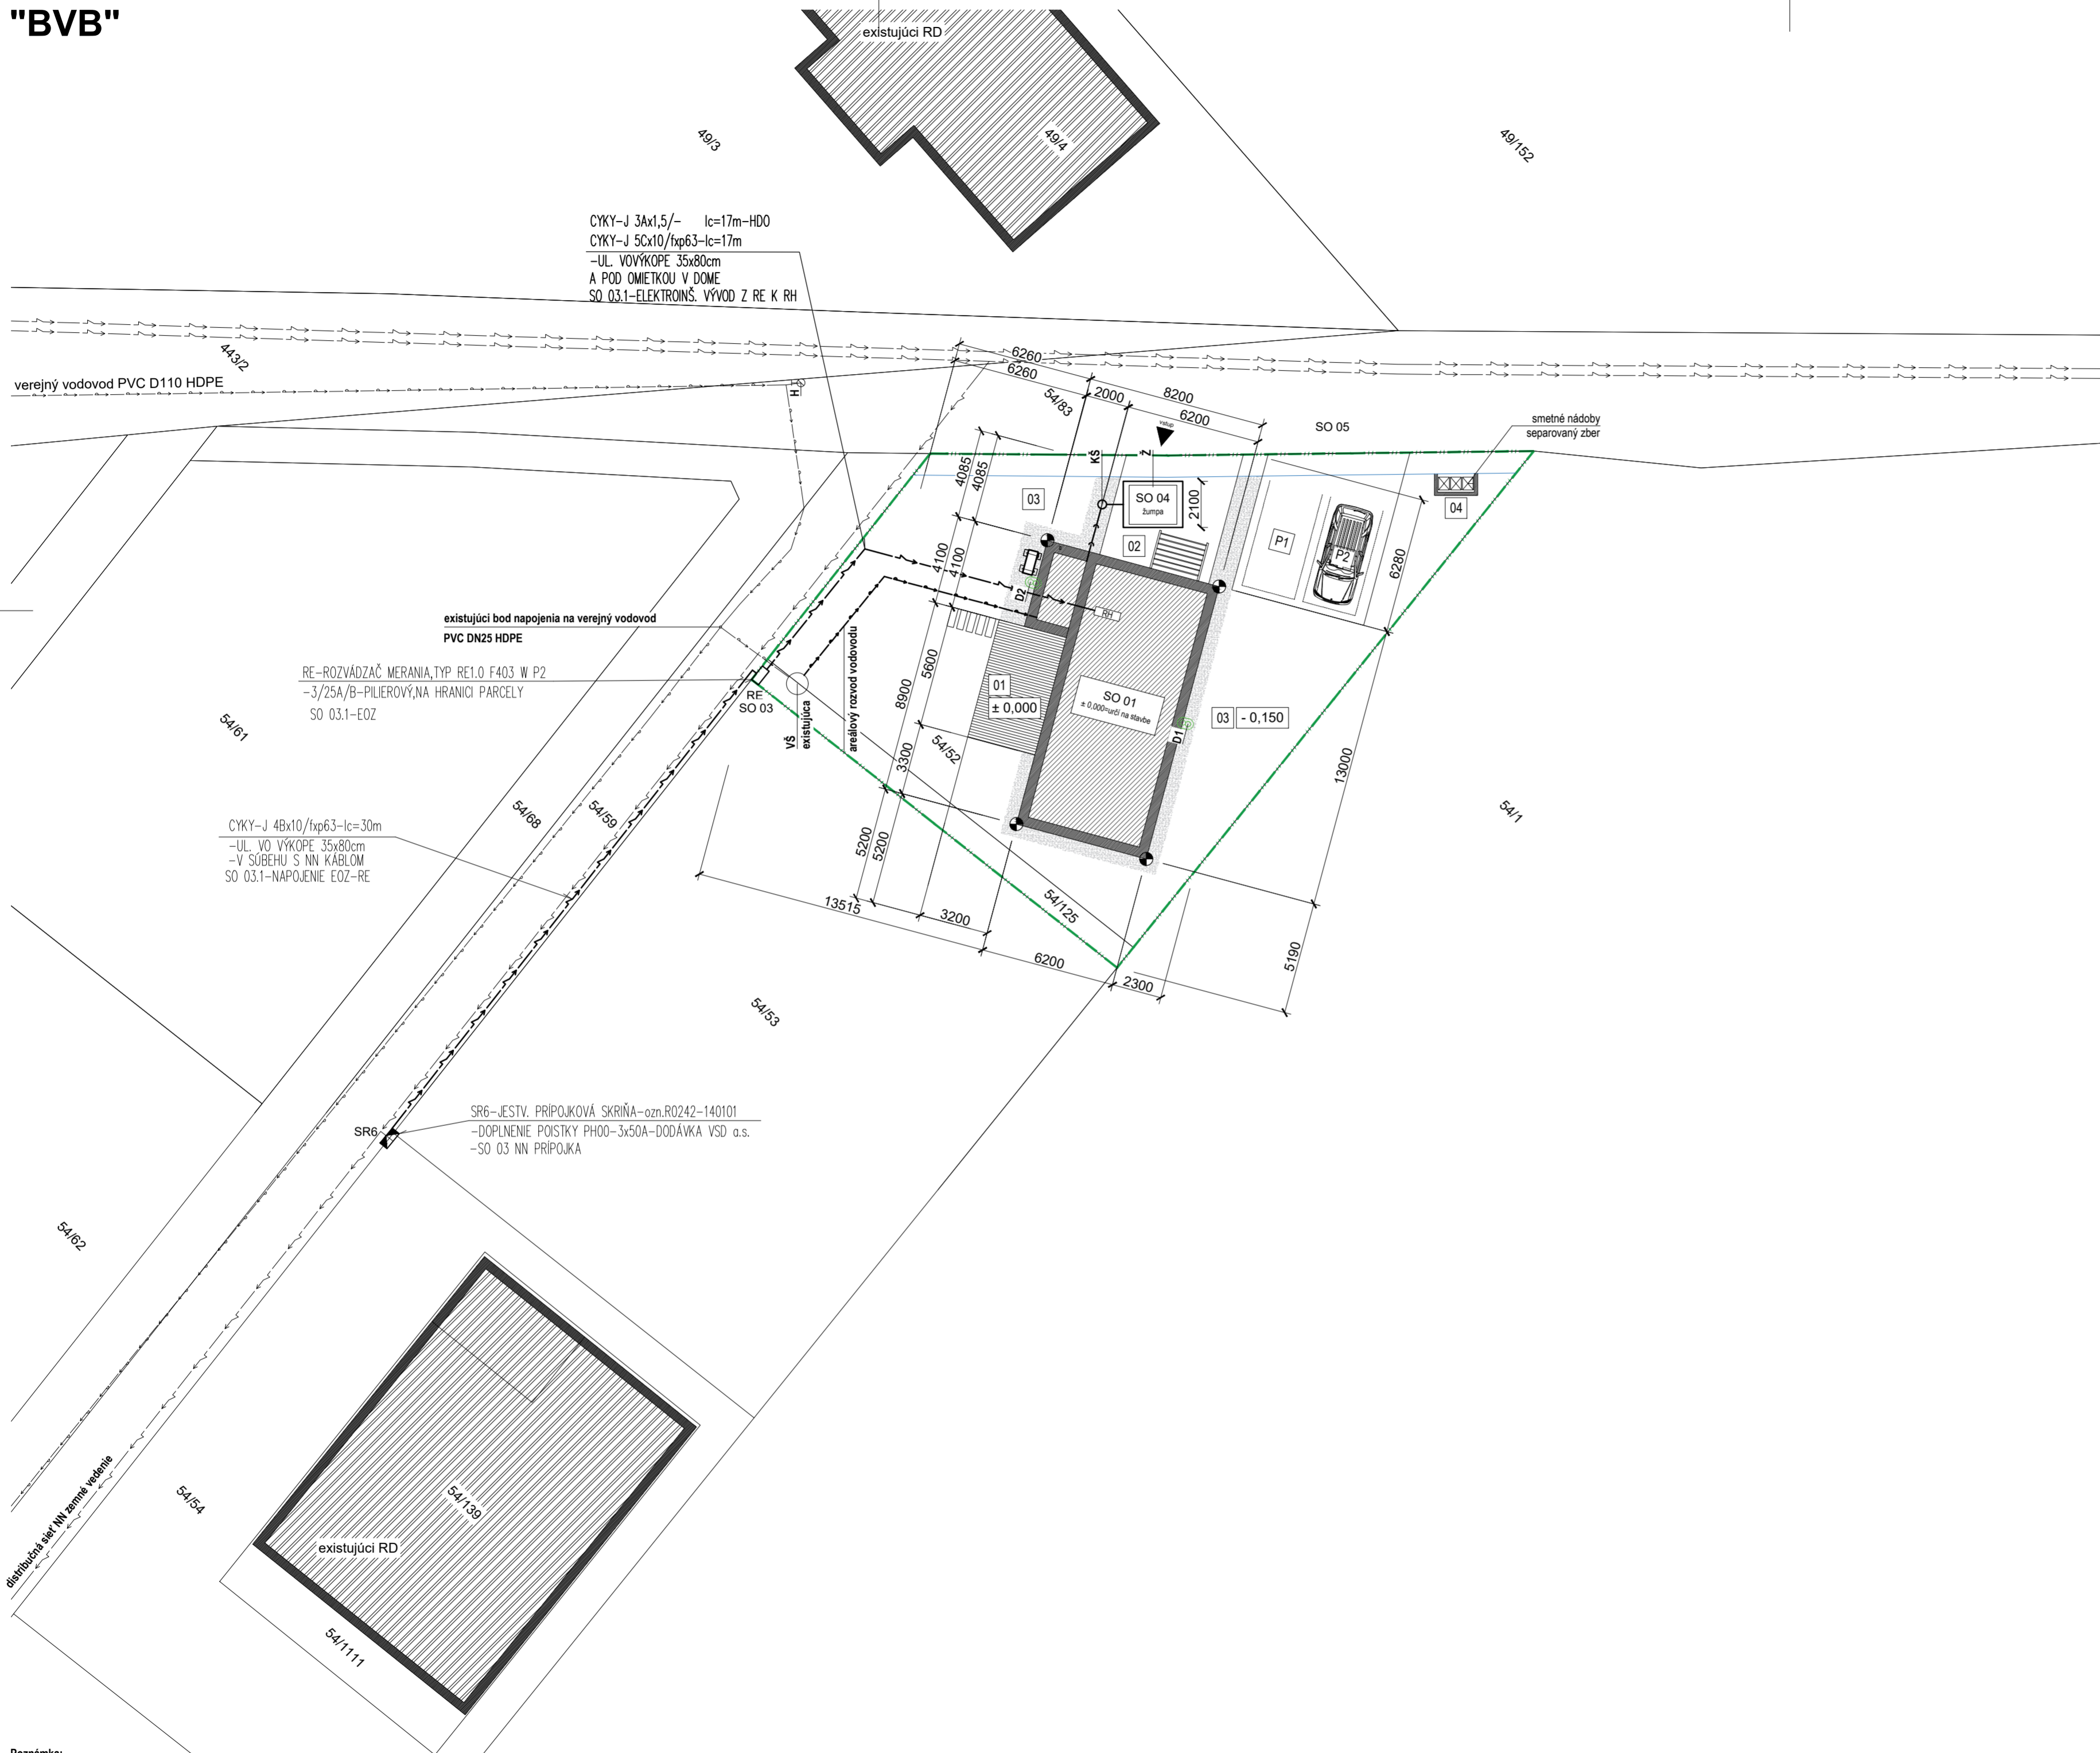

CYKY-J 3Ax1,5/- lc=17m-HD0
 CYKY-J 5Cx10/txp63-lc=17m
 -UL. VO VÝKOPE 35x80cm
 A POD OMIETKOU V DOME
 SO 03.1-ELEKTROINŠ. VÝVOD Z RE K RH

existujúci bod napojenia na verejný vodovod
 PVC DN25 HDPE
 RE-ROZVÁDZAČ MERANIA, TYP RE1.0 F403 W P2
 -3/25A/B-PILIEROVÝ, NA HRANICI PARCELY
 SO 03.1-E0Z

CYKY-J 4Bx10/txp63-lc=30m
 -UL. VO VÝKOPE 35x80cm
 -V SÚBEHU S NN KÁBLOM
 SO 03.1-NAPOJENIE E0Z-RE

SR6-JESTV. PRIPOJKOVÁ SKRIŇA-ozn.R0242-140101
 -DOPLENIE POISTKY PH00-3x50A-DODÁVKA VSD o.s.
 -SO 03 NN PRIPOJKA

Poznámka:
 _ DODRŽAŤ VYZNAČENÉ OCHRANNÉ PÁSMA!
 _ STAVEBNÉ ÚPRAVY JE POTREBNÉ OVERIŤ NA ZÁKLADE JEDNOTLIVÝCH PROFESIÍ!
 _ ROZMERY KONTROLOVAŤ NA STAVBE!
 _ TÁTO PROJEKTOVÁ DOKUMENTÁCIA NENAHRÁDZA DIELENSKÚ DOKUMENTÁCIU STAVBY!
 _ JESTVUJÚCE INŽINIERSKÉ SIETE SÚ ZAZNAČENÉ ORIENTAČNE, PRED REALIZÁCIOU PRIPOJOK JE POTREBNÉ NECHAŤ VYZNAČIŤ SIETE DISTRIBUČNOU FIRMOU!

Plochy		Legenda objektov	
zastavaná plocha	SO - 01	106,72 m ²	SO - 01 dom "BVB"
			SO - 03 NN prípojka
			SO - 04 žumpa
			SO - 05 vjazd na parcelu

Legenda plôch		Legenda / existujúce inžinierske siete	
01	terasa		elektrické vedenie
02	spevnené plochy		verejný vodovod
03	zelen'		
04	smetné nádoby		elektrické vedenie
VŠ	vodomerná šachta Ø1000 mm		vodovod
Š, KŠ	revízná kanalizačná šachta		kanalizácia splašková
D	vonkajší dažďový zvod		
Š	revízná kanalizačná šachta		
DN	akumulačná nádrž / dažďová voda		
DŠ	revízná kanalizačná šachta dažďová		
RH	poistková skriňa		
RE	rozdávač merania		
P1; P2	parkovacie miesto		
H	nadzemný požiarový hydrant		
Ž	žumpa		
SR6	pillarová poistková skriňa existujúca		

± 0,000 ≡ určí sa na stavbe

autor:	H2A architects s.r.o.
HIP:	urbanism, architecture, interior design
	Lipová 11
	071 01 Michalovce
investor:	Ing. Branislav Vaňko
	Kvetná 452/9
	044 43 Budimír
	Slovenská republika
miesto:	k.ú.: Budimír, p.č.: 54/52; 54/125, C-KN
stupeň dokumentácie:	DSP
projekt:	SO - 01 dom "BVB"
ZIP:	Ing. arch. Jozef Hudák
kreslil:	Ing. arch. Jozef Hudák
pára:	4
obsah výkresu:	situácia
mierka:	1:200
dátum:	09 / 2023
výkres číslo:	4 x A4

