


ÚZEMNÝ PLÁN OBCE BUDIMÍR NÁVRH M 1 : 10 000

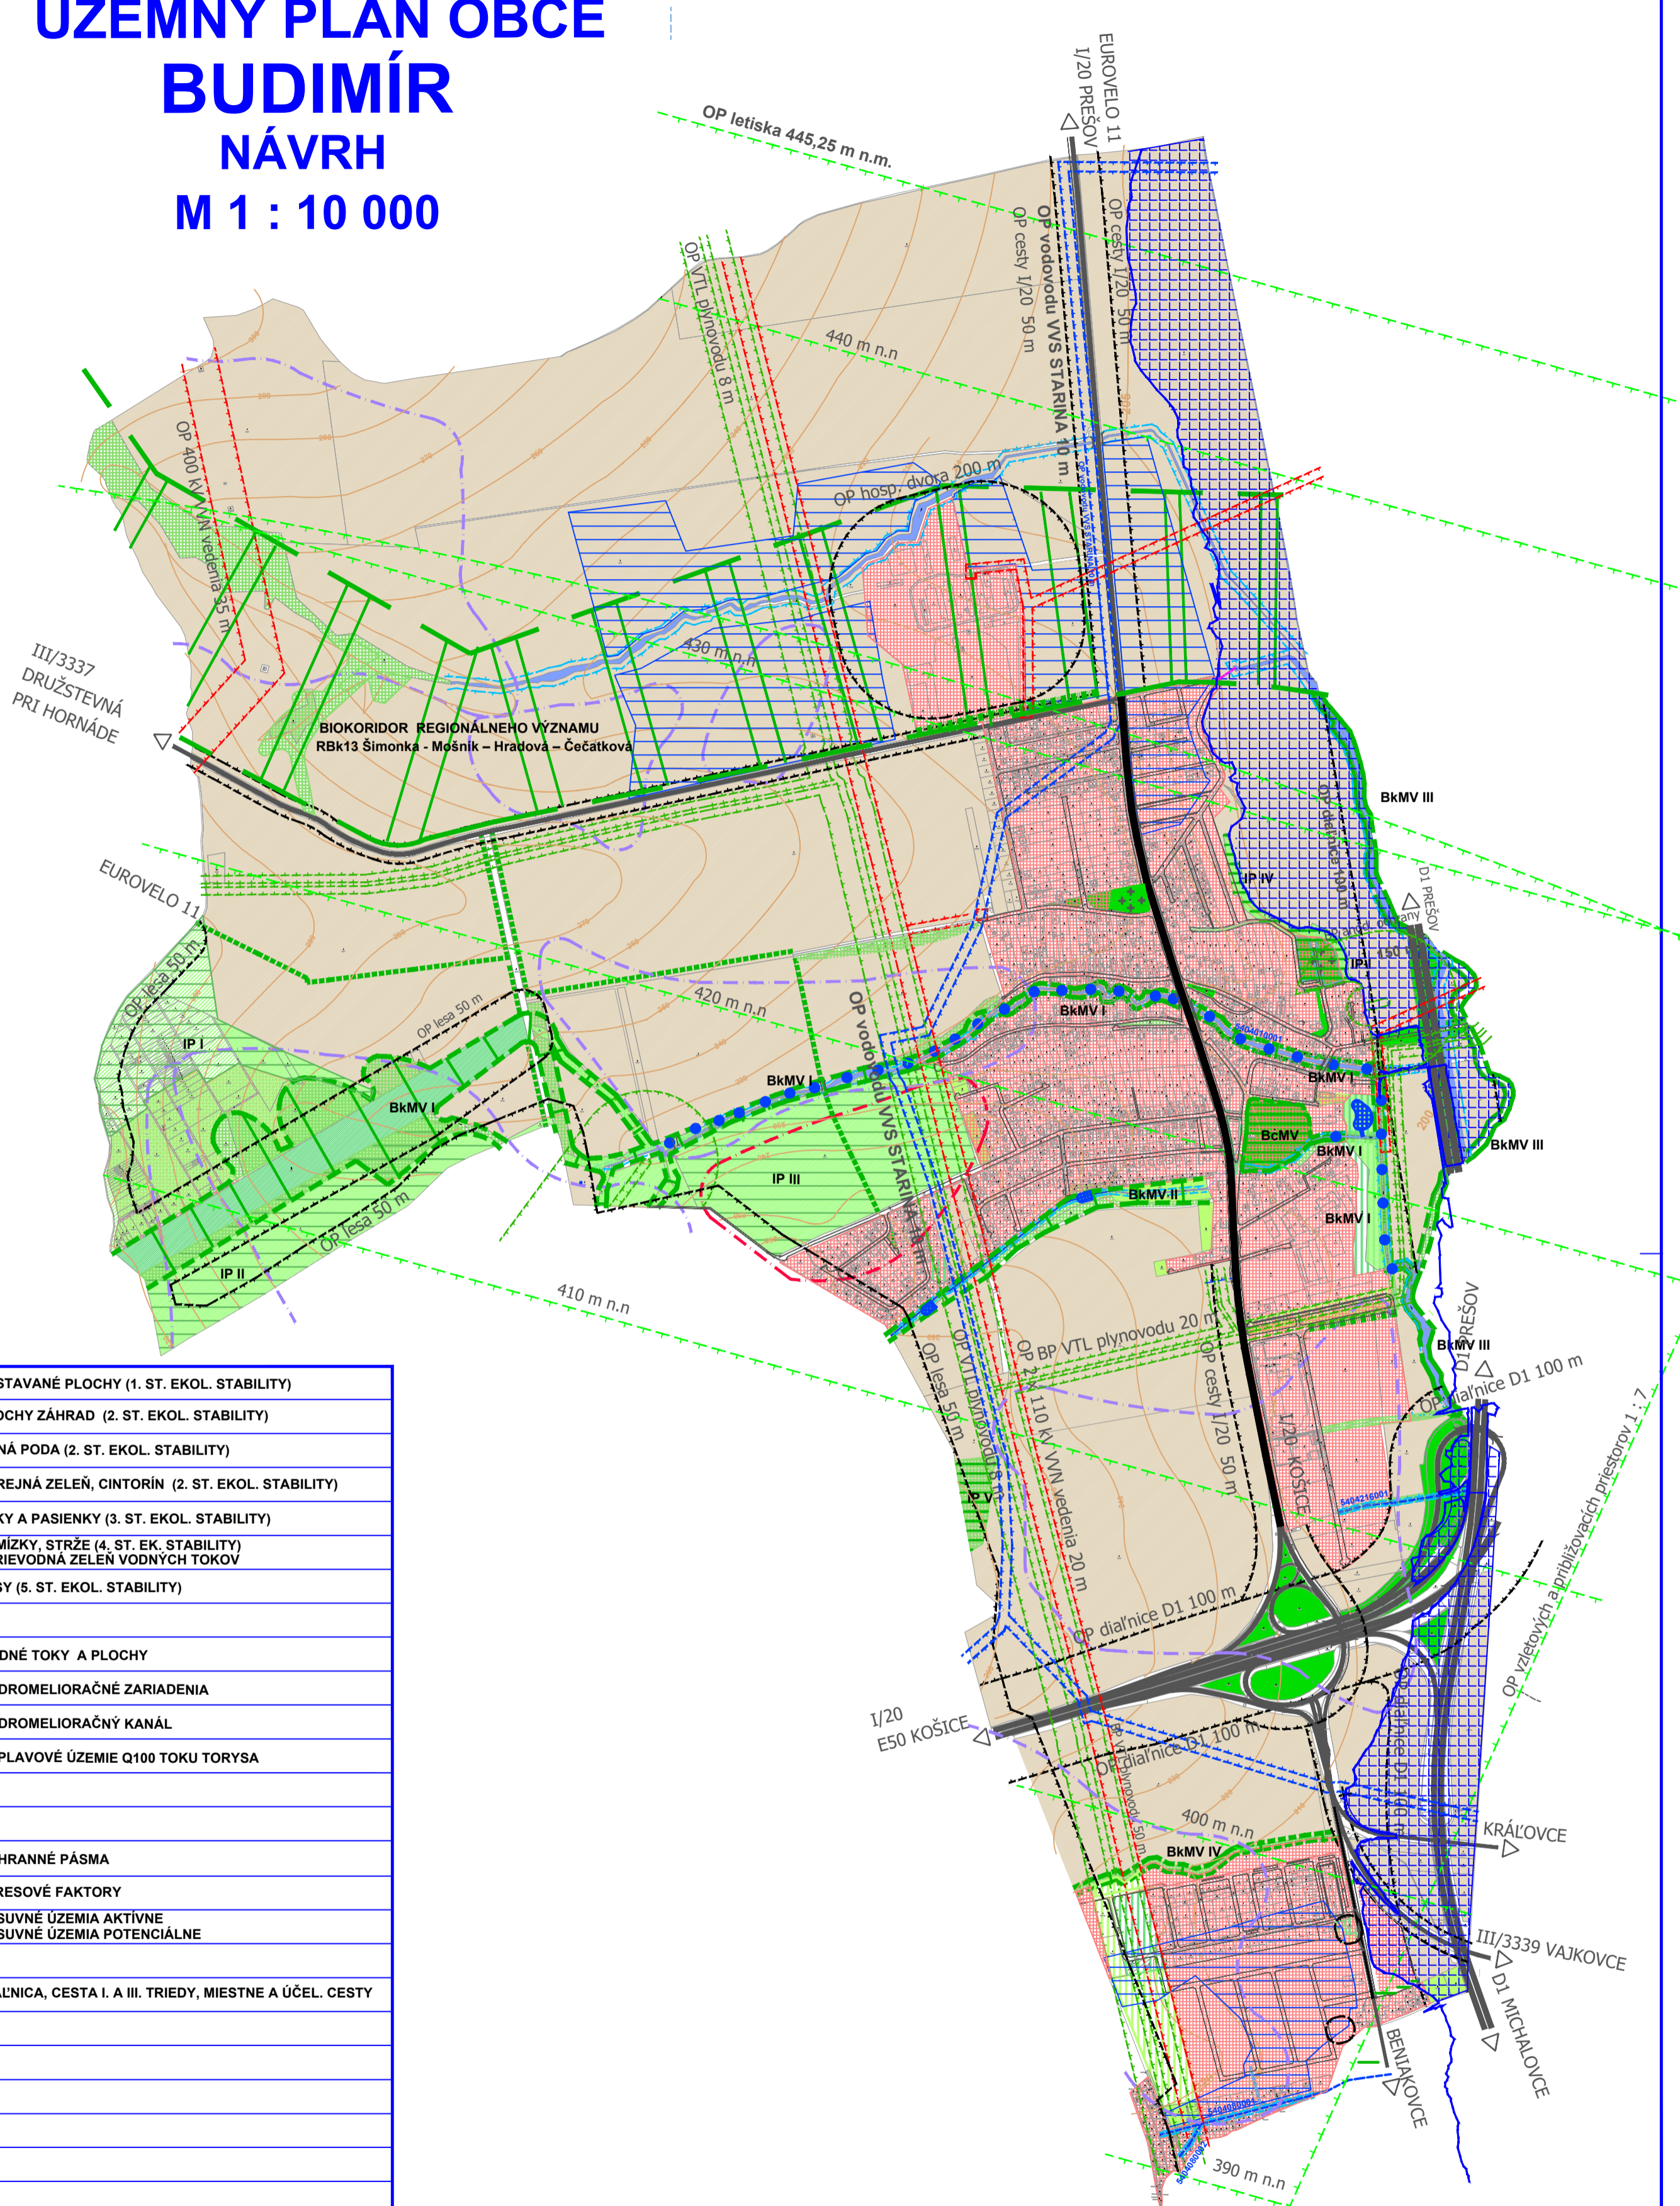

LEGENDA	
STAV	NÁVRH
	ZASTAVANÉ PLOCHY (1. ST. EKOL. STABILITY)
	PLOCHY ZÁHRAD (2. ST. EKOL. STABILITY)
	ORNÁ PODA (2. ST. EKOL. STABILITY)
	VEREJNÁ ZELEŇ, CINTORÍN (2. ST. EKOL. STABILITY)
	LÚKY A PASIENKY (3. ST. EKOL. STABILITY)
	REMÍZKY, STRŽE (4. ST. EK. STABILITY)
	SPRIEVODNÁ ZELEŇ VODNÝCH TOKOV
	LESY (5. ST. EKOL. STABILITY)
	VODNÉ TOKY A PLOCHY
	HYDROMELIORAČNÉ ZARIADENIA
	HYDROMELIORAČNÝ KANÁL
	ZÁPLAVOVÉ ÚZEMIE Q100 TOKU TORÝSA
	OCHRANNÉ PÁSMA
	STRESOVÉ FAKTORY
	ZOSUVNÉ ÚZEMIA AKTÍVNE
	ZOSUVNÉ ÚZEMIA POTENCIÁLNE
	DIALNICA, CESTA I. A III. TRIEDY, MIESTNE A ÚČEL. CESTY
	NÁVRH KOSTRY EKOLOGICKEJ STABILITY
	BIOKORIDOR REGIONÁLNEHO VÝZNAMU
	BIOCENTRUM MIESTNEHO VÝZNAMU
	BIOKORIDOR MIESTNEHO VÝZNAMU
	INTERAKČNÉ PRVKY
	NÁVRH OPATRENÍ
	DOPLNENIE BREHOVÝCH PORASTOV
	IZOLAČNÁ ZELEŇ
	LÍNOVÁ ZELEŇ, STROMORADIA
	PLOCHY NÁHRADNEJ VÝSADBY

SCHVÁLENÉ
 Obecným zastupiteľstvom v Budimíre
 uznesením č. zo dňa
 VZN č. zo dňa

Mgr. Vojtech Staňo
 starosta obce Budimír

	ÚPN - O BUDIMÍR		URBA s.r.o.	
	OBSTARÁVATEL: OBEC BUDIMÍR	OBSTARÁVATEĽ (z zmluvy): RNDr. PETER BOHUŠ	JAKOBYHO 14 040 01 KOŠICE	
	SPRÁVCOVATEĽ: Ing. arch. EVA MAČÁKOVÁ	C. PÁRE C. VYKŔ 3		
VÝKRES OCHRANY PŘÍRODY A TVORBY KRAJINY		MIERKA: 1 : 10 000	DÁTUM: 08/2022	