


# ÚZEMNÝ PLÁN OBCE

## BUDIMÍR

NAVHR  
M 1 : 5 000

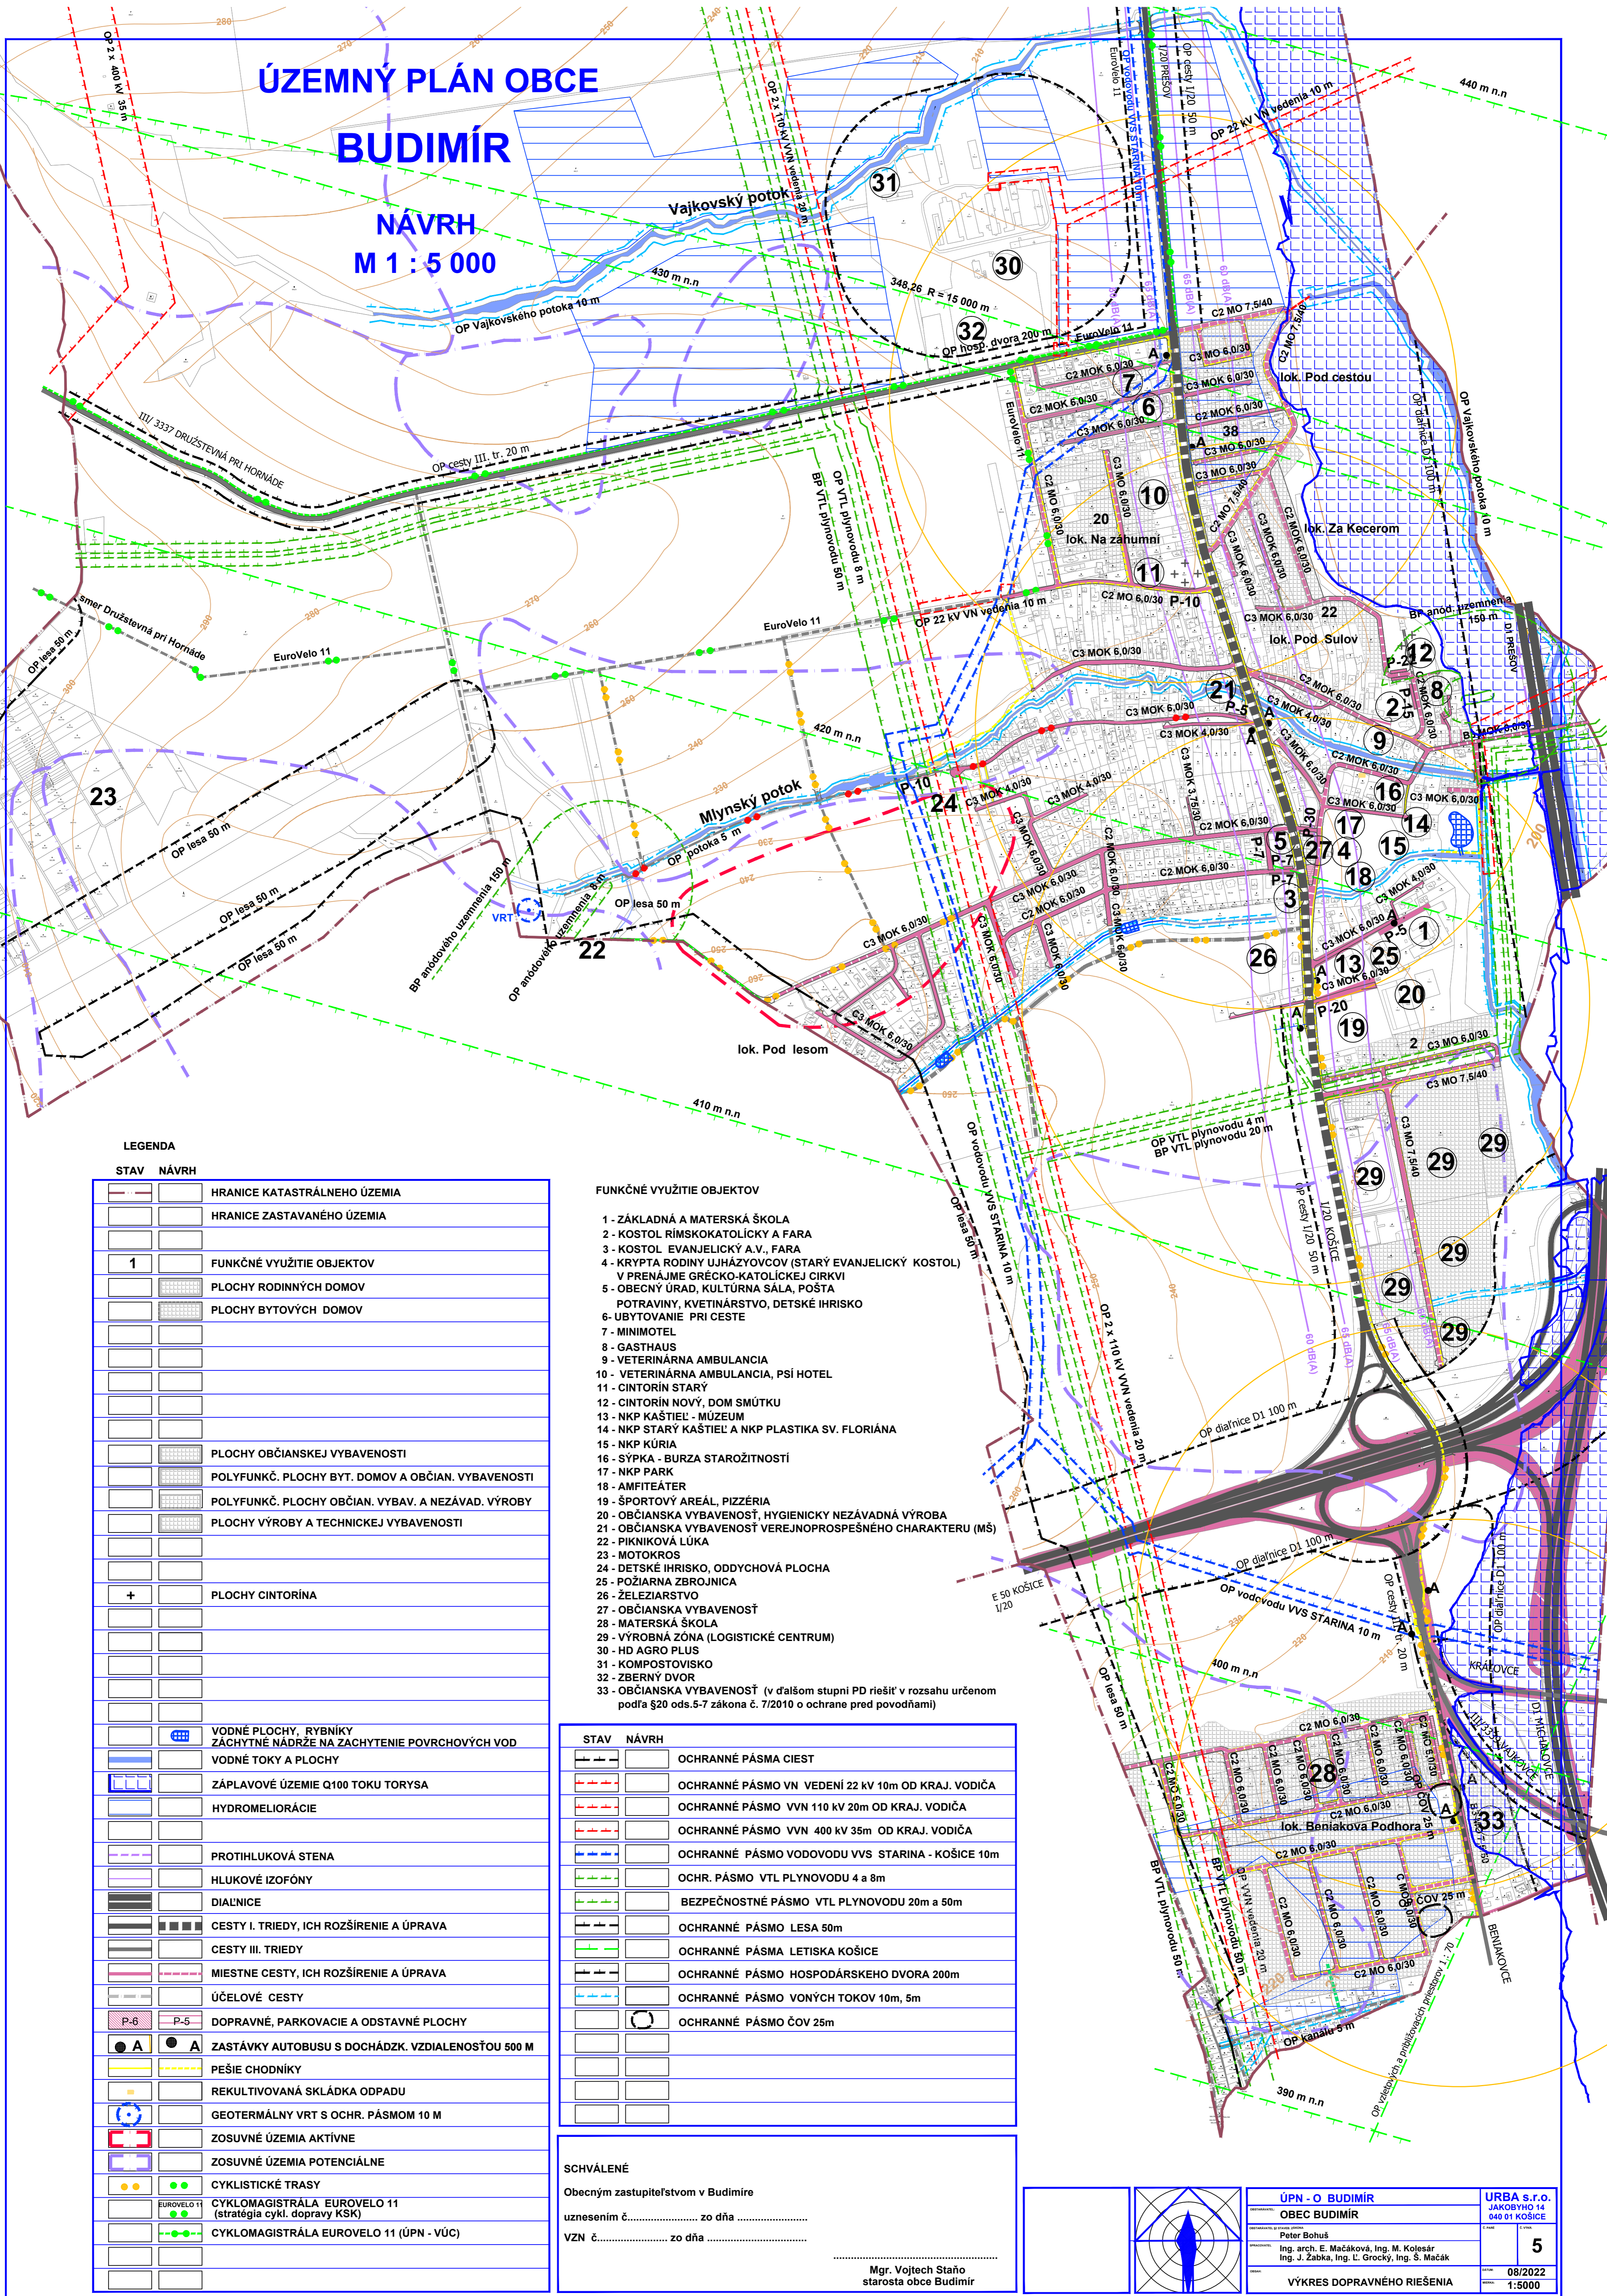

### LEGENDA

#### STAV NÁVRH

	HRANICE KATASTRÁLNEHO ÚZEMIA
	HRANICE ZASTAVANÉHO ÚZEMIA
	FUNKČNÉ VYUŽITIE OBJEKTOV
	PLOCHY RODINNÝCH DOMOV
	PLOCHY BYTOVÝCH DOMOV
	PLOCHY OBČIANSKEJ VYBAVENOSTI
	POLYFUNKČ. PLOCHY BYT. DOMOV A OBČIAN. VYBAVENOSTI
	POLYFUNKČ. PLOCHY OBČIAN. VYBAV. A NEZÁVAD. VÝROBY
	PLOCHY VÝROBY A TECHNICKEJ VYBAVENOSTI
	PLOCHY CINTORÍNA
	VODNÉ PLOCHY, RYBNÍKY ZÁCHYTNÉ NÁDRŽE NA ZÁCHYTENIE POVRCHOVÝCH VOD
	VODNÉ TOKY A PLOCHY
	ZÁPLAVOVÉ ÚZEMIE Q100 TOKU TORÝSA
	HYDROMELIORÁCIE
	PROTIHLUKOVÁ STENA
	HLUKOVÉ IZOFÓNY
	DIALNICE
	CESTY I. TRIEDY, ICH ROZŠÍRENIE A ÚPRAVA
	CESTY III. TRIEDY
	MIESTNE CESTY, ICH ROZŠÍRENIE A ÚPRAVA
	ÚČELOVÉ CESTY
	DOPRAVNÉ, PARKOVACIE A ODSTAVNÉ PLOCHY
	ZASTÁVKY AUTOBUSU S DOCHÁDZK. VZDIALENOSŤOU 500 M
	PEŠIE CHODNÍKY
	REKULTIVOVANÁ SKLÁDKA ODPADU
	GEOTERMÁLNY VRT S OCHR. PÁSMOM 10 M
	ZOSUVNÉ ÚZEMIA AKTÍVNE
	ZOSUVNÉ ÚZEMIA POTENCIÁLNE
	CYKLISTICKÉ TRASY
	CYKLOMAGISTRÁLA EUROVELO 11 (stratégia cykl. dopravy KSK)
	CYKLOMAGISTRÁLA EUROVELO 11 (ÚPN - VÚC)


### FUNKČNÉ VYUŽITIE OBJEKTOV

- ZÁKLADNÁ A MATERSKÁ ŠKOLA
- KOSTOL RÍMSKOKATOLICKÝ A FARA
- KOSTOL EVANJELICKÝ A.V., FARA
- KRYPTA RODINY UJHÁZYOVCOV (STARÝ EVANJELICKÝ KOSTOL)  
V PRENÁJME GRÉCKO-KATOLÍCKEJ CIRKVI
- OBECNÝ ÚRAD, KULTÚRNA SÁLA, POŠTA
- POTRAVINY, KVETINÁRSTVO, DETSKÉ IHRISKO
- UBÝTOVANIE PRI CESTE
- MINIMOTEL
- GASTHAUS
- VETERINÁRNA AMBULANCIA
- VETERINÁRNA AMBULANCIA, PSÍ HOTEL
- CINTORÍN STARÝ
- CINTORÍN NOVÝ, DOM SMŮTKU
- NKP KAŠTIEL - MÚZEUM
- NKP STARÝ KAŠTIEL A NKP PLASTIKA SV. FLORIÁNA
- NKP KÚRIA
- SÝPKA - BURZA STAROŽITNOSTÍ
- NKP PARK
- AMFITEÁTER
- ŠPORTOVÝ AREÁL, PIZZÉRIA
- OBČIANSKA VYBAVENOSŤ, HYGIENICKY NEZÁVADNÁ VÝROBA
- OBČIANSKA VYBAVENOSŤ VEREJNOPROSPESNÉHO CHARAKTERU (MŠ)
- PIKNIKOVÁ LÚKA
- MOTOKROS
- DETSKÉ IHRISKO, ODDYCHOVÁ PLOCHA
- POŽIARNA ZBRONICA
- ŽELEZIARSTVO
- OBČIANSKA VYBAVENOSŤ
- MATERSKÁ ŠKOLA
- VÝROBNÁ ZÓNA (LOGISTICKÉ CENTRUM)
- HD AGRO PLUS
- KOMPOSTOVISKO
- ZBERNÝ DVOR
- OBČIANSKA VYBAVENOSŤ (v ďalšom stupni PD riešiť v rozsahu určenom podľa §20 ods.5-7 zákona č. 7/2010 o ochrane pred povodňami)

STAV	NÁVRH
	OCHRANNÉ PÁSMA CIEST
	OCHRANNÉ PÁSMO VN VEDENÍ 22 kV 10m OD KRAJ. VODIČA
	OCHRANNÉ PÁSMO VVN 110 kV 20m OD KRAJ. VODIČA
	OCHRANNÉ PÁSMO VVN 400 kV 35m OD KRAJ. VODIČA
	OCHRANNÉ PÁSMO VODOVODU VVS STARINA - KOŠICE 10m
	OCHR. PÁSMO VTL PLYNOVODU 4 a 8m
	BEZPEČNOSTNÉ PÁSMO VTL PLYNOVODU 20m a 50m
	OCHRANNÉ PÁSMO LESA 50m
	OCHRANNÉ PÁSMO LETISKA KOŠICE
	OCHRANNÉ PÁSMO HOSPODÁRSKEHO DVORA 200m
	OCHRANNÉ PÁSMO VONÝCH TOKOV 10m, 5m
	OCHRANNÉ PÁSMO ČOV 25m

SCHVÁLENÉ  
Obecným zastupiteľstvom v Budimíre  
uznesením č. .... zo dňa .....  
VZN č. .... zo dňa .....

Mgr. Vojtech Staňo  
starosta obce Budimír

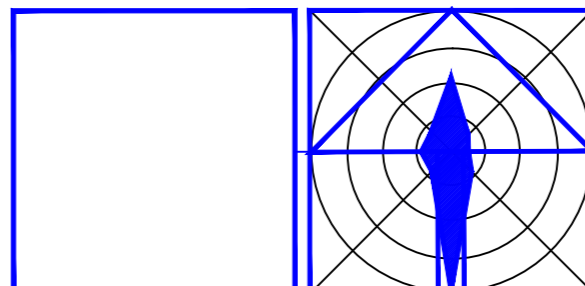

ÚPN - O BUDIMÍR OBEC BUDIMÍR	URBA s.r.o. JAKOBYHO 14 040 01 KOŠICE
Peter Bohuš Ing. arch. E. Mačáková, Ing. M. Kolosár Ing. J. Zábka, Ing. L. Grocký, Ing. Š. Mačák	5
VÝKRES DOPRAVNÉHO RIEŠENIA	08/2022 1:5000