


ÚZEMNÝ PLÁN OBCE
BUDIMÍR
NÁVRH
M 1 : 10 000

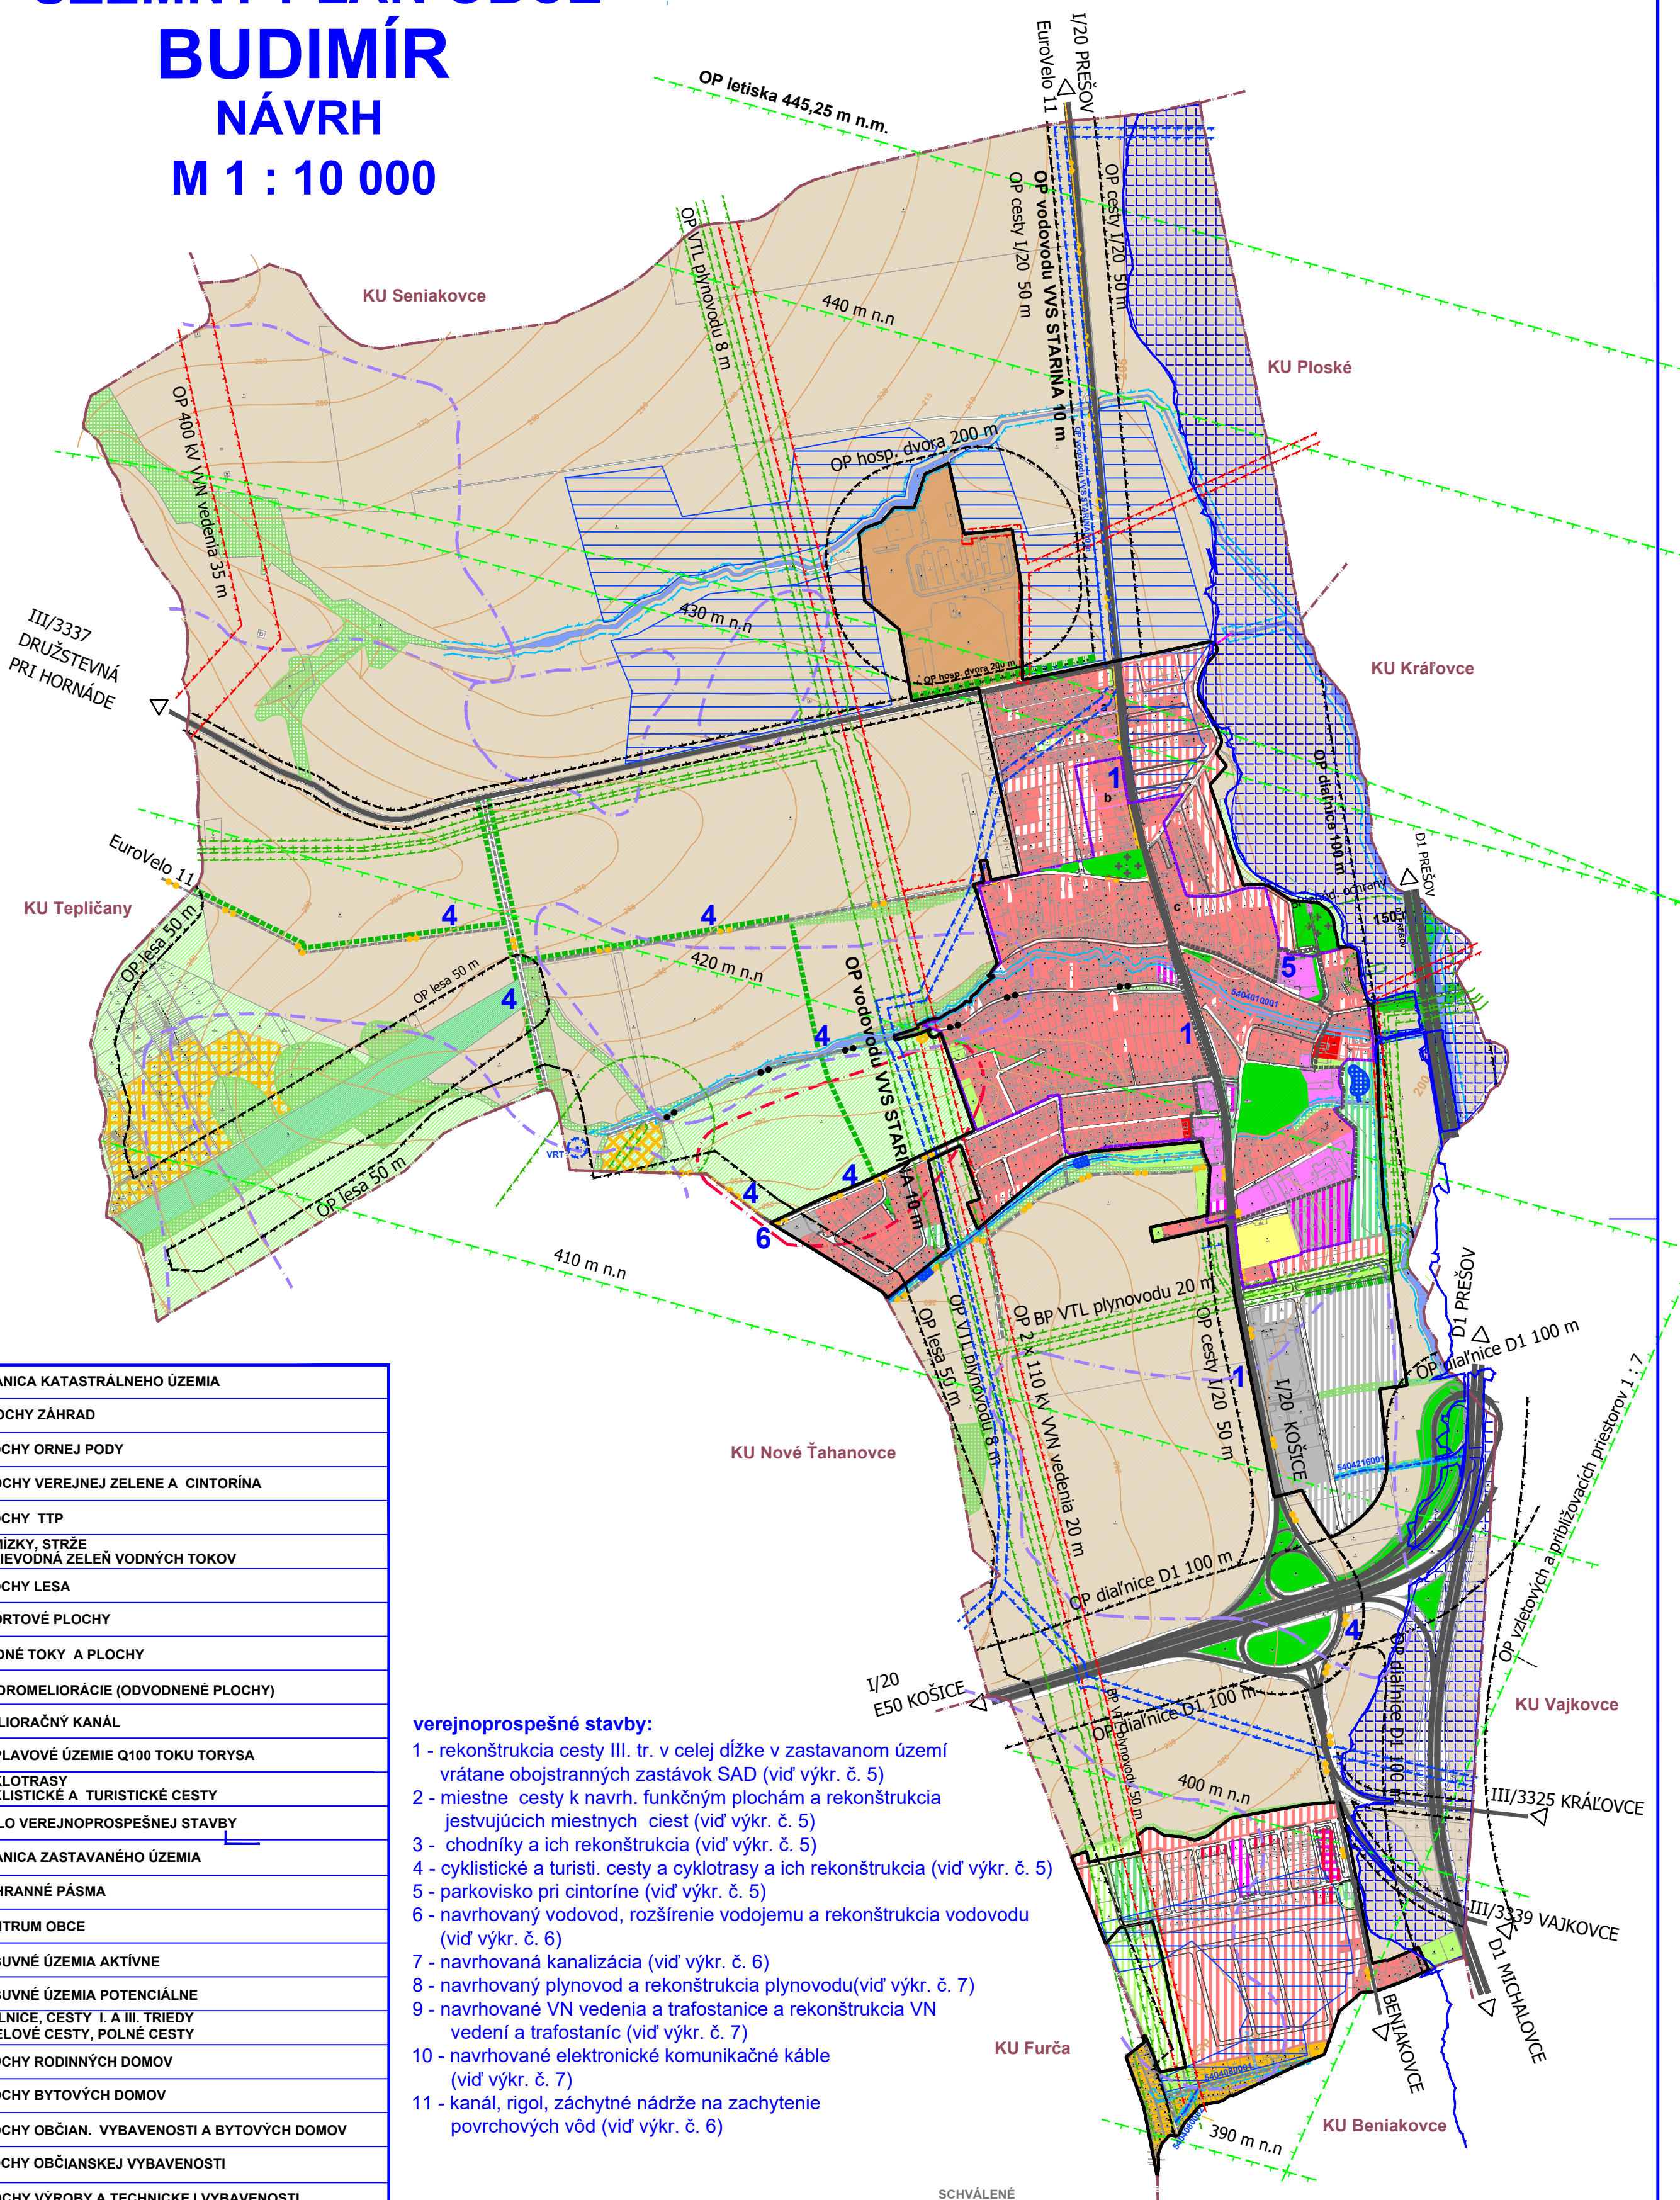

LEGENDA	
STAV	NÁVRH
	HRANICA KATASTRÁLNEHO ÚZEMIA
	PLOCHY ZÁHRAD
	PLOCHY ORNEJ PODY
	PLOCHY VEREJNEJ ZELENÉ A CINTORÍNA
	PLOCHY TTP
	REMÍZKY, STRŽE SPRIEVODNÁ ZELEN VODNÝCH TOKOV
	PLOCHY LESA
	ŠPORTOVÉ PLOCHY
	VODNÉ TOKY A PLOCHY
	HYDROMELIORÁCIE (ODVODNENÉ PLOCHY)
	MELIORAČNÝ KANÁL
	ZÁPLAVOVÉ ÚZEMIE Q100 TOKU TORYSA
	CYKLOTRASY CYKLISTICKÉ A TURISTICKÉ CESTY
	CÍSLO VEREJNOPROSPEŠNEJ STAVBY
	HRANICA ZASTAVANÉHO ÚZEMIA
	OCHRANNÉ PÁSMA
	CENTRUM OBCE
	ZOSUVNÉ ÚZEMIA AKTÍVNE
	ZOSUVNÉ ÚZEMIA POTENCIÁLNE
	DIALNICE, CESTY I. A III. TRIEDY ÚČELOVÉ CESTY, POLNÉ CESTY
	PLOCHY RODINNÝCH DOMOV
	PLOCHY BYTOVÝCH DOMOV
	PLOCHY OBČIAN. VYBAVENOSTI A BYTOVÝCH DOMOV
	PLOCHY OBČIANSKEJ VYBAVENOSTI
	PLOCHY VÝROBY A TECHNICKEJ VYBAVENOSTI
	PLOCHY REKREÁCIE - CHATOVÉ LOKALITY
	PLOCHY REKREÁCIE - REKREAČNÁ LÚKA
	PLOCHY REKREÁCIE - MOTOKROSOVÁ TRAŤ
	PLOCHY HOSPODÁRSKEHO DVORA AGRO PLUS spol. s.r.o.
	GEOTERMÁLNY VRT S OCHR. PÁSMOM 10 M
	IZOLAČNÁ ZELEŇ
	LÍNIOVÁ ZELEŇ

verejnoprospešné stavby:

- 1 - rekonštrukcia cesty III. tr. v celej dĺžke v zastavanom území vrátane obojstranných zastávok SAD (viď výkr. č. 5)
- 2 - miestne cesty k navrh. funkčným plochám a rekonštrukcia jestvujúcich miestnych ciest (viď výkr. č. 5)
- 3 - chodníky a ich rekonštrukcia (viď výkr. č. 5)
- 4 - cyklistické a turisti. cesty a cyklotrasy a ich rekonštrukcia (viď výkr. č. 5)
- 5 - parkovisko pri cintoríne (viď výkr. č. 5)
- 6 - navrhovaný vodovod, rozšírenie vodojemu a rekonštrukcia vodovodu (viď výkr. č. 6)
- 7 - navrhovaná kanalizácia (viď výkr. č. 6)
- 8 - navrhovaný plynovod a rekonštrukcia plynovodu (viď výkr. č. 7)
- 9 - navrhované VN vedenia a trafostanice a rekonštrukcia VN vedení a trafostaníc (viď výkr. č. 7)
- 10 - navrhované elektronické komunikačné káble (viď výkr. č. 7)
- 11 - kanál, rigol, záchytné nádrže na zachytenie povrchových vôd (viď výkr. č. 6)

SCHVÁLENÉ
Obecným zastupiteľstvom v Budimíre
uznesením č. zo dňa
VZN. č. zo dňa

Mgr. Vojtech Staňo
starosta obce Budimír

ÚPN - O BUDIMÍR		URBA s.r.o. JAKOBYHO 14 040 01 KOŠICE	
PRÍSTAVBA	OBEC BUDIMÍR	C. PANE	C. VYKR.
PRÍSTAVBA	RNDr. PETER BOHUŠ		
PRACOVNÍK	Ing. arch. EVA MAČÁKOVÁ		
PRÍSTAVBA	KOMPLEXNÝ NÁVRH PRIESTOROVÉHO USPORIADANIA A FUNKČNÉHO VYUŽÍVANIA ÚZEMIA S VYZNAČENOU ZÁVAZNOU ČAROU A VEREJNOPROSPEŠNÝMI STAVBAMI	MEŠKA	1 : 10 000
		DATUM:	04/2022