


ÚZEMNÝ PLÁN OBCE

BUDIMÍR

NAVHR
M 1 : 5 000

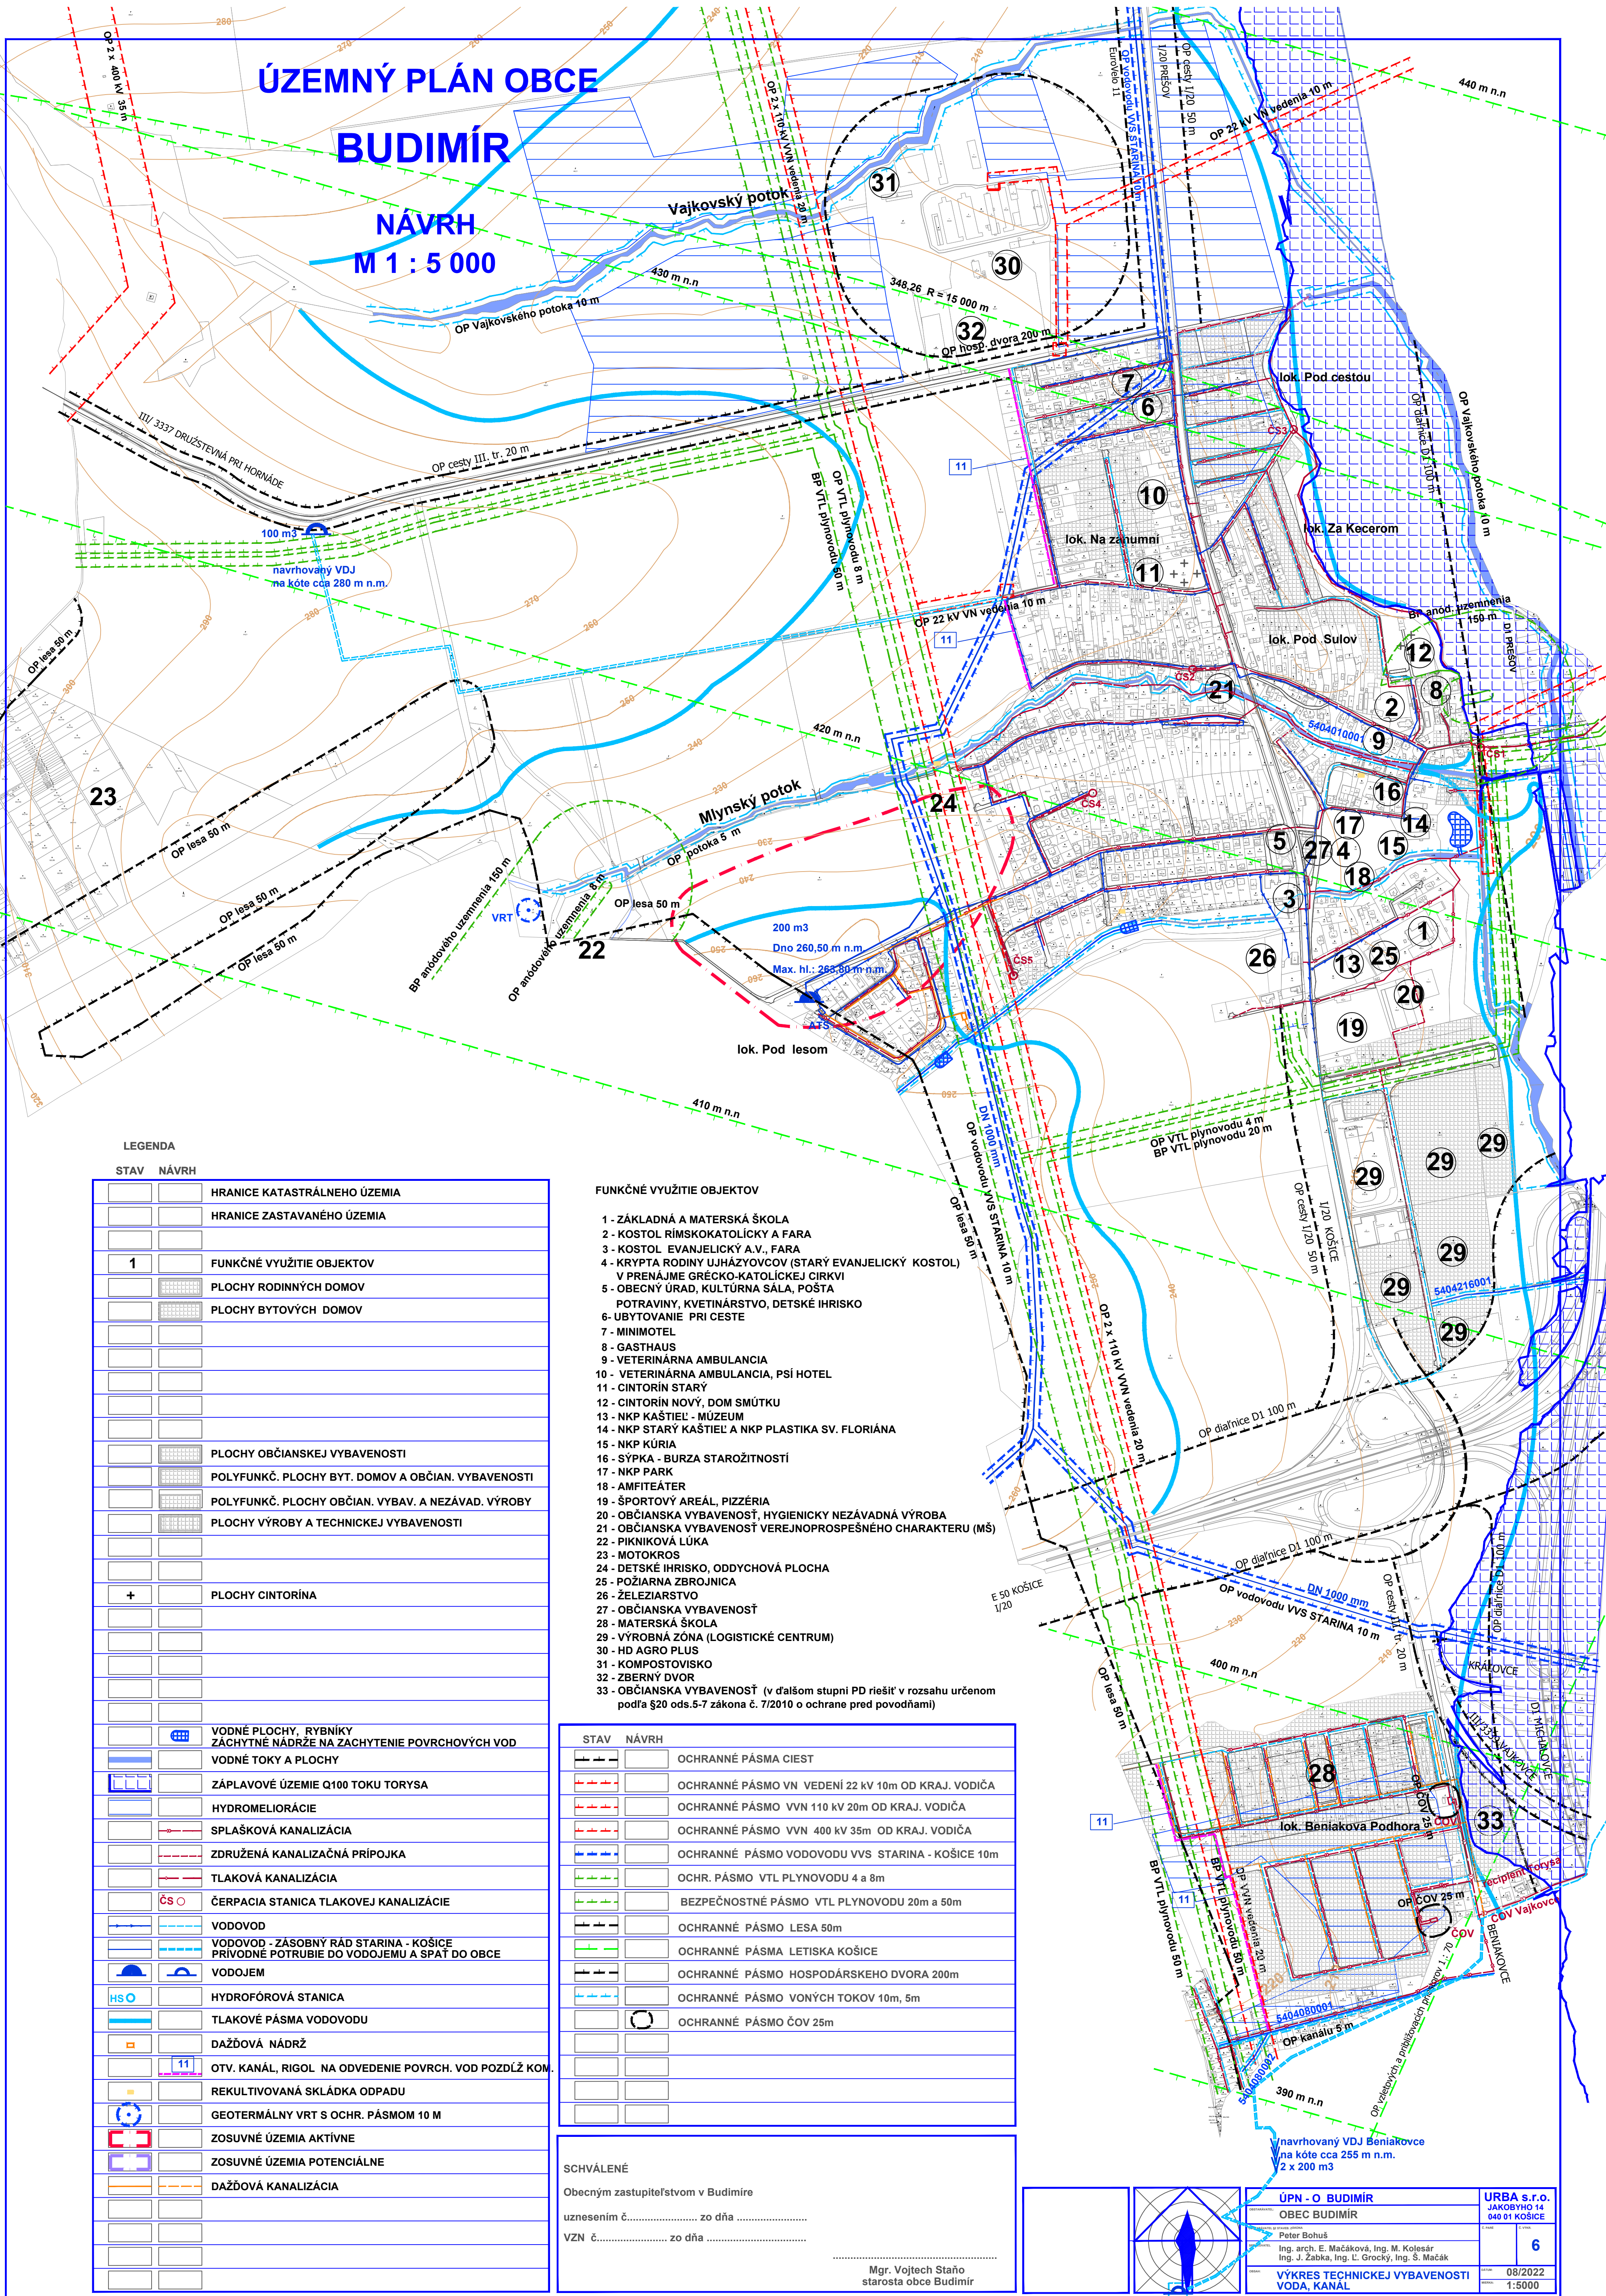

LEGENDA

STAV NÁVRH

	HRANICE KATASTRÁLNEHO ÚZEMIA
	HRANICE ZASTAVANÉHO ÚZEMIA
1	FUNKČNÉ VYUŽITIE OBJEKTOV
	PLOCHY RODINNÝCH DOMOV
	PLOCHY BYTOVÝCH DOMOV
	PLOCHY OBČIANSKEJ VYBAVENOSTI
	POLYFUNKČ. PLOCHY BYT. DOMOV A OBČIAN. VYBAVENOSTI
	POLYFUNKČ. PLOCHY OBČIAN. VYBAV. A NEZÁVAD. VÝROBY
	PLOCHY VÝROBY A TECHNICKEJ VYBAVENOSTI
	PLOCHY CINTORÍNA
	VODNÉ PLOCHY, RYBNÍKY ZÁCHYTNÉ NÁDRŽE NA ZÁCHYTENIE POVRCHOVÝCH VOD
	VODNÉ TOKY A PLOCHY
	ZÁPLAVOVÉ ÚZEMIE Q100 TOKU TORÝSA
	HYDROMELIORÁCIE
	SPLAŠKOVÁ KANALIZÁCIA
	ZDRUŽENÁ KANALIZAČNÁ PRÍPOJKA
	TLAKOVÁ KANALIZÁCIA
	ČS ČERPACIA STANICA TLAKOVEJ KANALIZÁCIE
	VODOVOD
	VODOVOD - ZÁSOBNÝ RÁD STARINA - KOŠICE PRÍVODNÉ POTRUBIE DO VODOJEMU A SPÁŤ DO OBCE
	VODOJEM
	HYDROFÓROVÁ STANICA
	TLAKOVÉ PÁSMO VODOVODU
	DAŽĎOVÁ NÁDRŽ
	OTV. KANÁL, RIGOL NA ODVEDENIE POVRCH. VOD POZDĽŽ KOM.
	REKULTIVOVANÁ SKLÁDKA ODPADU
	GEOTERMÁLNY VRT S OCHR. PÁSMOM 10 M
	ZOSUVNÉ ÚZEMIA AKTÍVNE
	ZOSUVNÉ ÚZEMIA POTENCIÁLNE
	DAŽĎOVÁ KANALIZÁCIA

FUNKČNÉ VYUŽITIE OBJEKTOV

- ZÁKLADNÁ A MATERSKÁ ŠKOLA
- KOSTOL RÍMSKOKATOLICKÝ A FARA
- KOSTOL EVANJELICKÝ A.V., FARA
- KRYPTA RODINY UJHÁZYOVCOV (STARÝ EVANJELICKÝ KOSTOL)
V PRENÁJME GRÉCKO-KATOLÍCKEJ CIRKVI
- OBECNÝ ÚRAD, KULTÚRNA SÁLA, POŠTA
- POTRAVINY, KVETINÁRSTVO, DETSKÉ IHRISKO
- UBYTOVANIE PRI CESTE
- MINIMOTEL
- GASTHAUS
- VETERINÁRNA AMBULANCIA
- VETERINÁRNA AMBULANCIA, PSÍ HOTEL
- CINTORÍN STARÝ
- CINTORÍN NOVÝ, DOM SMŮTKU
- NKP KAŠTIEL - MÚZEUM
- NKP STARÝ KAŠTIEL A NKP PLASTIKA SV. FLORIÁNA
- NKP KÚRIA
- SYPKA - BURZA STAROŽITNOSTÍ
- NKP PARK
- AMFITEÁTER
- ŠPORTOVÝ AREÁL, PIZZERIA
- OBČIANSKA VYBAVENOSŤ, HYGIENICKÝ NEZÁVADNÝ VÝROBA
- OBČIANSKA VYBAVENOSŤ VEREJNOPROSPESNÉHO CHARAKTERU (MŠ)
- PIKNIKOVÁ LÚKA
- MOTOKROS
- DETSKÉ IHRISKO, ODDYCHOVÁ PLOCHA
- POŽIARNA ZBRONJICA
- ŽELEZIARSTVO
- OBČIANSKA VYBAVENOSŤ
- MATERSKÁ ŠKOLA
- VÝROBNÁ ZÓNA (LOGISTICKÉ CENTRUM)
- HD AGRO PLUS
- KOMPOSTOVISKO
- ZBERNÝ DVOR
- OBČIANSKA VYBAVENOSŤ (v ďalšom stupni PD riešiť v rozsahu určenom podľa §20 ods.5-7 zákona č. 7/2010 o ochrane pred povodňami)

STAV	NÁVRH	OPIS
		OCHRANNÉ PÁSMO CIEST
		OCHRANNÉ PÁSMO VN VEDEŇIA 22 kV 10m OD KRAJ. VODIČA
		OCHRANNÉ PÁSMO VVN 110 kV 20m OD KRAJ. VODIČA
		OCHRANNÉ PÁSMO VV 400 kV 35m OD KRAJ. VODIČA
		OCHRANNÉ PÁSMO VODOVODU VVS STARINA - KOŠICE 10m
		OCHR. PÁSMO VTL PLYNOVODU 4 a 8m
		BEZPEČNOSTNÉ PÁSMO VTL PLYNOVODU 20m a 50m
		OCHRANNÉ PÁSMO LESA 50m
		OCHRANNÉ PÁSMO LETISKA KOŠICE
		OCHRANNÉ PÁSMO HOSPODÁRSKEHO DVORA 200m
		OCHRANNÉ PÁSMO VONÝCH TOKOV 10m, 5m
		OCHRANNÉ PÁSMO ČOV 25m

SCHVÁLENÉ
Obecným zastupiteľstvom v Budimíre
uznesením č. zo dňa
VZN č. zo dňa

Mgr. Vojtech Staňo
starosta obce Budimír

ÚPN - O BUDIMÍR
OBEC BUDIMÍR

Peter Bohuš
Ing. arch. E. Mačáková, Ing. M. Kolosár
Ing. J. Žabka, Ing. L. Grocký, Ing. Š. Mačák

**VÝKRES TECHNICKEJ VYBAVENOSTI
VODA, KANÁL**

URBA s.r.o.
JAKOBYHO 14
040 01 KOŠICE

6

08/2022
1:5000