


ÚZEMNÝ PLÁN OBCE

BUDIMÍR

NAVRH
M 1 : 5 000

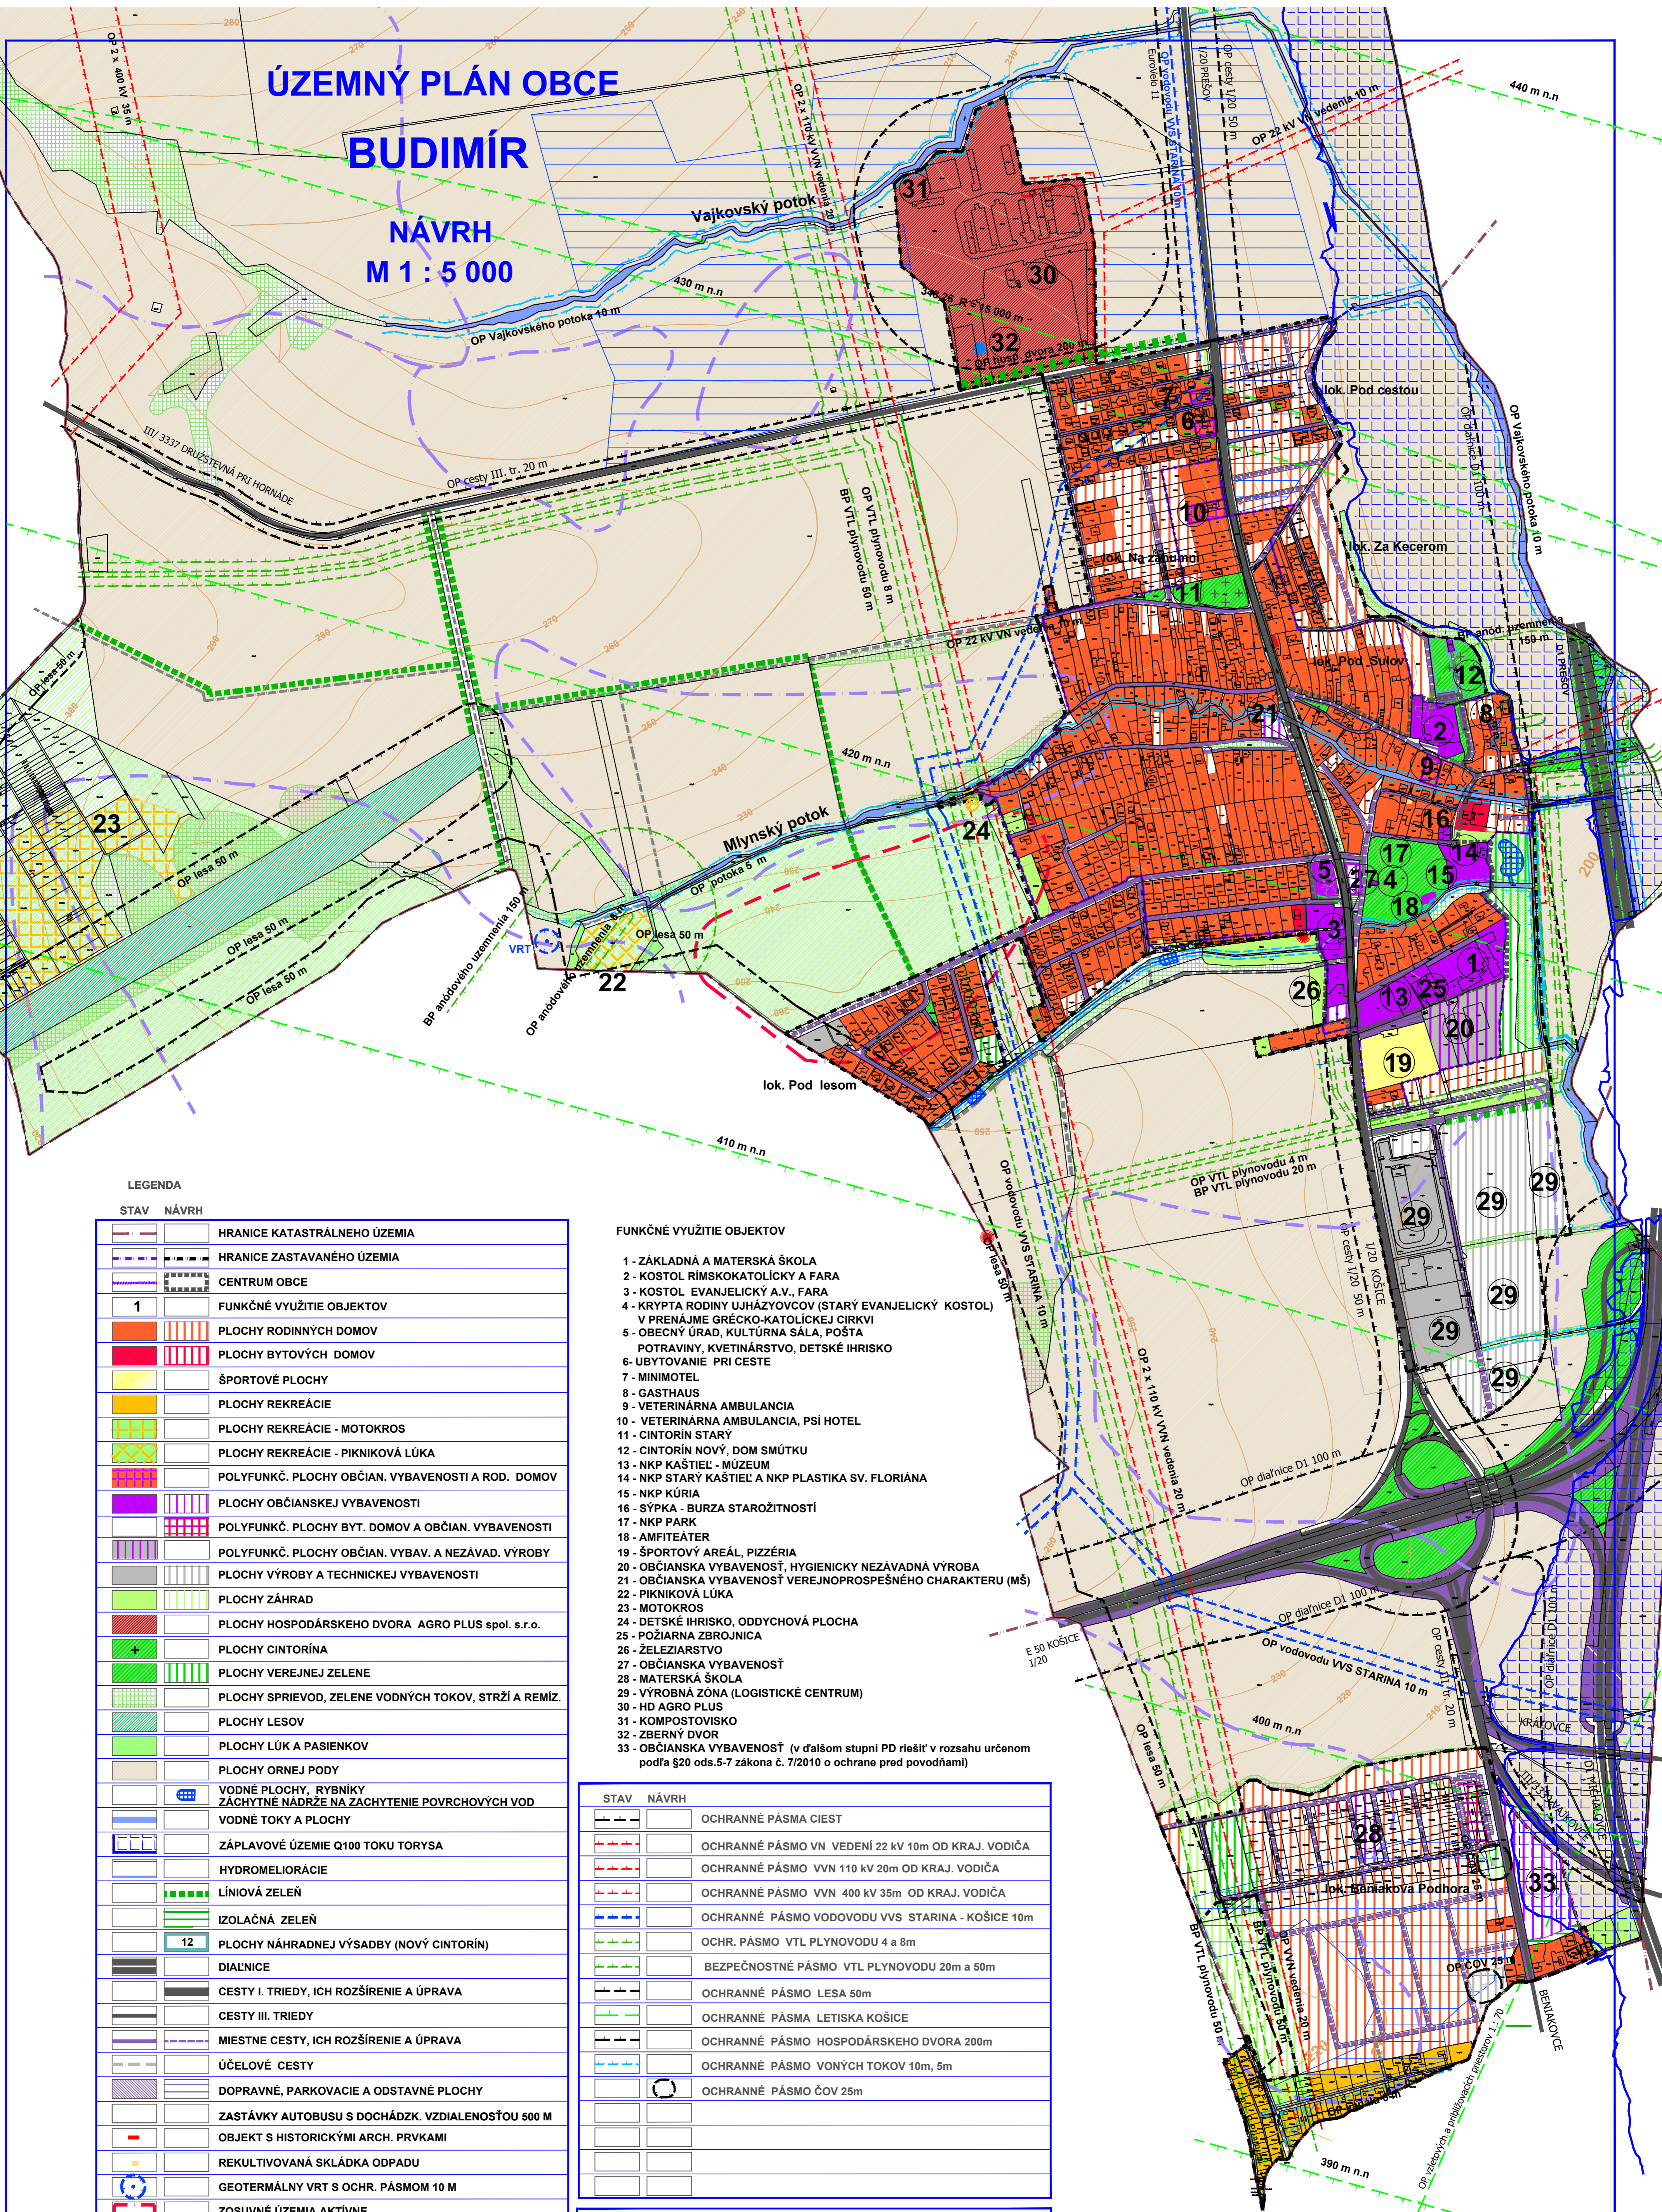

LEGENDA

STAV NÁVRH

	HRANICE KATASTRÁLNEHO ÚZEMIA
	HRANICE ZASTAVANÉHO ÚZEMIA
	CENTRUM OBCE
	FUNKČNÉ VYUŽITIE OBJEKTOV
	PLOCHY RODINNÝCH DOMOV
	PLOCHY BYTOVÝCH DOMOV
	ŠPORTOVÉ PLOCHY
	PLOCHY REKREÁCIE
	PLOCHY REKREÁCIE - MOTOKROS
	PLOCHY REKREÁCIE - PIKNIKOVÁ LÚKA
	POLYFUNKČ. PLOCHY OBČIAN. VYBAVENOSTI A ROD. DOMOV
	PLOCHY OBČIANSKEJ VYBAVENOSTI
	POLYFUNKČ. PLOCHY BYT. DOMOV A OBČIAN. VYBAVENOSTI
	POLYFUNKČ. PLOCHY OBČIAN. VYBAV. A NEZÁVAD. VÝROBY
	PLOCHY VÝROBY A TECHNICEJ VYBAVENOSTI
	PLOCHY ZÁHRAD
	PLOCHY HOSPODÁRSKEHO DVORA AGRO PLUS spol. s.r.o.
	PLOCHY CINTORÍNA
	PLOCHY VEREJNEJ ZELENE
	PLOCHY SPRIEVOD, ZELENE VODNÝCH TOKOV, STRŽÍ A REMÍZ.
	PLOCHY LESOV
	PLOCHY LÚK A PASIEŇKOV
	PLOCHY ORNEJ PODY
	VODNÉ PLOCHY, RYBNÍKY ZÁCHYTNÉ NÁDRŽE NA ZÁCHYTENIE POVRCHOVÝCH VOD
	VODNÉ TOKY A PLOCHY
	ZÁPLAVOVÉ ÚZEMIE Q100 TOKU TORÝSA
	HYDROMELIORÁCIE
	LÍNOVÁ ZELEŇ
	IZOLAČNÁ ZELEŇ
	12 PLOCHY NÁHRADNEJ VÝSADBY (NOVÝ CINTORÍN)
	DIALNICE
	CESTY I. TRIEDY, ICH ROZŠÍRENIE A ÚPRAVA
	CESTY III. TRIEDY
	MIESTNE CESTY, ICH ROZŠÍRENIE A ÚPRAVA
	ÚČELOVÉ CESTY
	DOPRAVNÉ, PARKOVACIE A ODSTAVNÉ PLOCHY
	ZASTÁVKY AUTOBUSU S DOCHÁDZK. VZDIALENOSŤOU 500 M
	OBJEKT S HISTORICKÝMI ARCH. PRVKAMI
	REKULTIVOVANÁ SKLÁDKA ODPADU
	GEOTERMÁLNY VRT S OCHR. PÁSMOM 10 M
	ZOSUVNÉ ÚZEMIA AKTÍVNE
	ZOSUVNÉ ÚZEMIA POTENCIÁLNE
	RADÓNOVÉ RIZIKO STREDNÉ
	RADÓNOVÉ RIZIKO NÍZKE

FUNKČNÉ VYUŽITIE OBJEKTOV


- 1 - ZÁKLADNÁ A MATERSKÁ ŠKOLA
- 2 - KOSTOL RÍMSKOKATOLICKÝ A FARA
- 3 - KOSTOL EVANJELICKÝ A.V., FARA
- 4 - KRYPTA RODINY UJHÁZYOVCOV (STARÝ EVANJELICKÝ KOSTOL)
V PRENÁJME GRÉCKO-KATOLÍCKEJ CIRKVI
- 5 - OBECNÝ ÚRAD, KULTÚRNA SÁLA, POŠTA
- 6 - POTRAVINY, KVETINÁRSTVO, DETSKÉ IHRISKO
- 7 - MINIMOTEL
- 8 - GASTHAUS
- 9 - VETERINÁRNA AMBULANCIA
- 10 - VETERINÁRNA AMBULANCIA, PSÍ HOTEL
- 11 - CINTORÍN STARÝ
- 12 - CINTORÍN NOVÝ, DOM SMŮTKU
- 13 - NKP KAŠTIEL - MUZEUM
- 14 - NKP STARÝ KAŠTIEL A NKP PLASTIKA SV. FLORIÁNA
- 15 - NKP KÚRIA
- 16 - SYPKA - BURZA STAROŽITNOSTÍ
- 17 - NKP PARK
- 18 - AMFITEÁTER
- 19 - ŠPORTOVÝ AREÁL, PIZZERIA
- 20 - OBČIANSKA VYBAVENOSŤ, HYGIENICKÝ NEZÁVADNÝ VÝROBA
- 21 - OBČIANSKA VYBAVENOSŤ VEREJNOPROSPESNEHO CHARAKTERU (MŠ)
- 22 - PIKNIKOVÁ LÚKA
- 23 - MOTOKROS
- 24 - DETSKÉ IHRISKO, ODDYCHOVÁ PLOCHA
- 25 - POŽIARNA ZBRONICA
- 26 - ŽELEZIARSTVO
- 27 - OBČIANSKA VYBAVENOSŤ
- 28 - MATERSKÁ ŠKOLA
- 29 - VÝROBNÁ ZÓNA (LOGISTICKÉ CENTRUM)
- 30 - HD AGRO PLUS
- 31 - KOMPOSTOVISKO
- 32 - ZBERNÝ DVOR
- 33 - OBČIANSKA VYBAVENOSŤ (v ďalšom stupni PD riešiť v rozsahu určenom podľa §20 ods.5-7 zákona č. 7/2010 o ochrane pred povodňami)

STAV	NÁVRH
	OCHRANNÉ PÁSMA CIEST
	OCHRANNÉ PÁSMO VN VEDEŇIA 22 kV 10m OD KRAJ. VODIČA
	OCHRANNÉ PÁSMO VVN 110 kV 20m OD KRAJ. VODIČA
	OCHRANNÉ PÁSMO VVN 400 kV 35m OD KRAJ. VODIČA
	OCHRANNÉ PÁSMO VODOVODU VVS STARINA - KOŠICE 10m
	OCHR. PÁSMO VTL PLYNOVODU 4 a 8m
	BEZPEČNOSTNÉ PÁSMO VTL PLYNOVODU 20m a 50m
	OCHRANNÉ PÁSMO LESA 50m
	OCHRANNÉ PÁSMO LETISKA KOŠICE
	OCHRANNÉ PÁSMO HOSPODÁRSKEHO DVORA 200m
	OCHRANNÉ PÁSMO VONÝCH TOKOV 10m, 5m
	OCHRANNÉ PÁSMO ČOV 25m

SCHVÁLENÉ

Obecným zastupiteľstvom v Budimíre
uznesením č. zo dňa
VZN č. zo dňa

Mgr. Vojtech Staňo
starosta obce Budimír

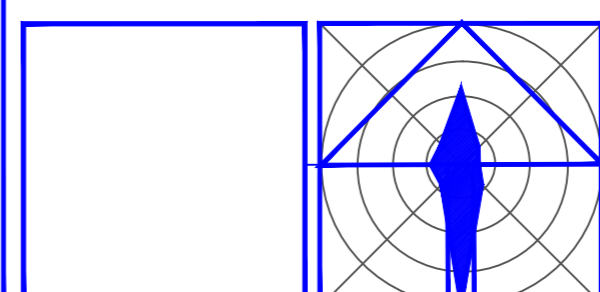

ÚPN - O BUDIMÍR		URBA s.r.o.
OBEC BUDIMÍR		JAKOBYHO 14
Peter Bohuš		040 01 KOŠICE
Ing. arch. E. Mačáková, Ing. M. Kolosár		4
Ing. J. Zábka, Ing. L. Grocký, Ing. S. Mačák		08/2022
KOMPLEXNÝ VÝKRES PRIEST. USPORIADANIA A FUNKČNEHO VYUŽITIA ÚZEMIA		1:5000