


ÚZEMNÝ PLÁN OBCE

BUDIMÍR

NÁVRH
M 1 : 5 000

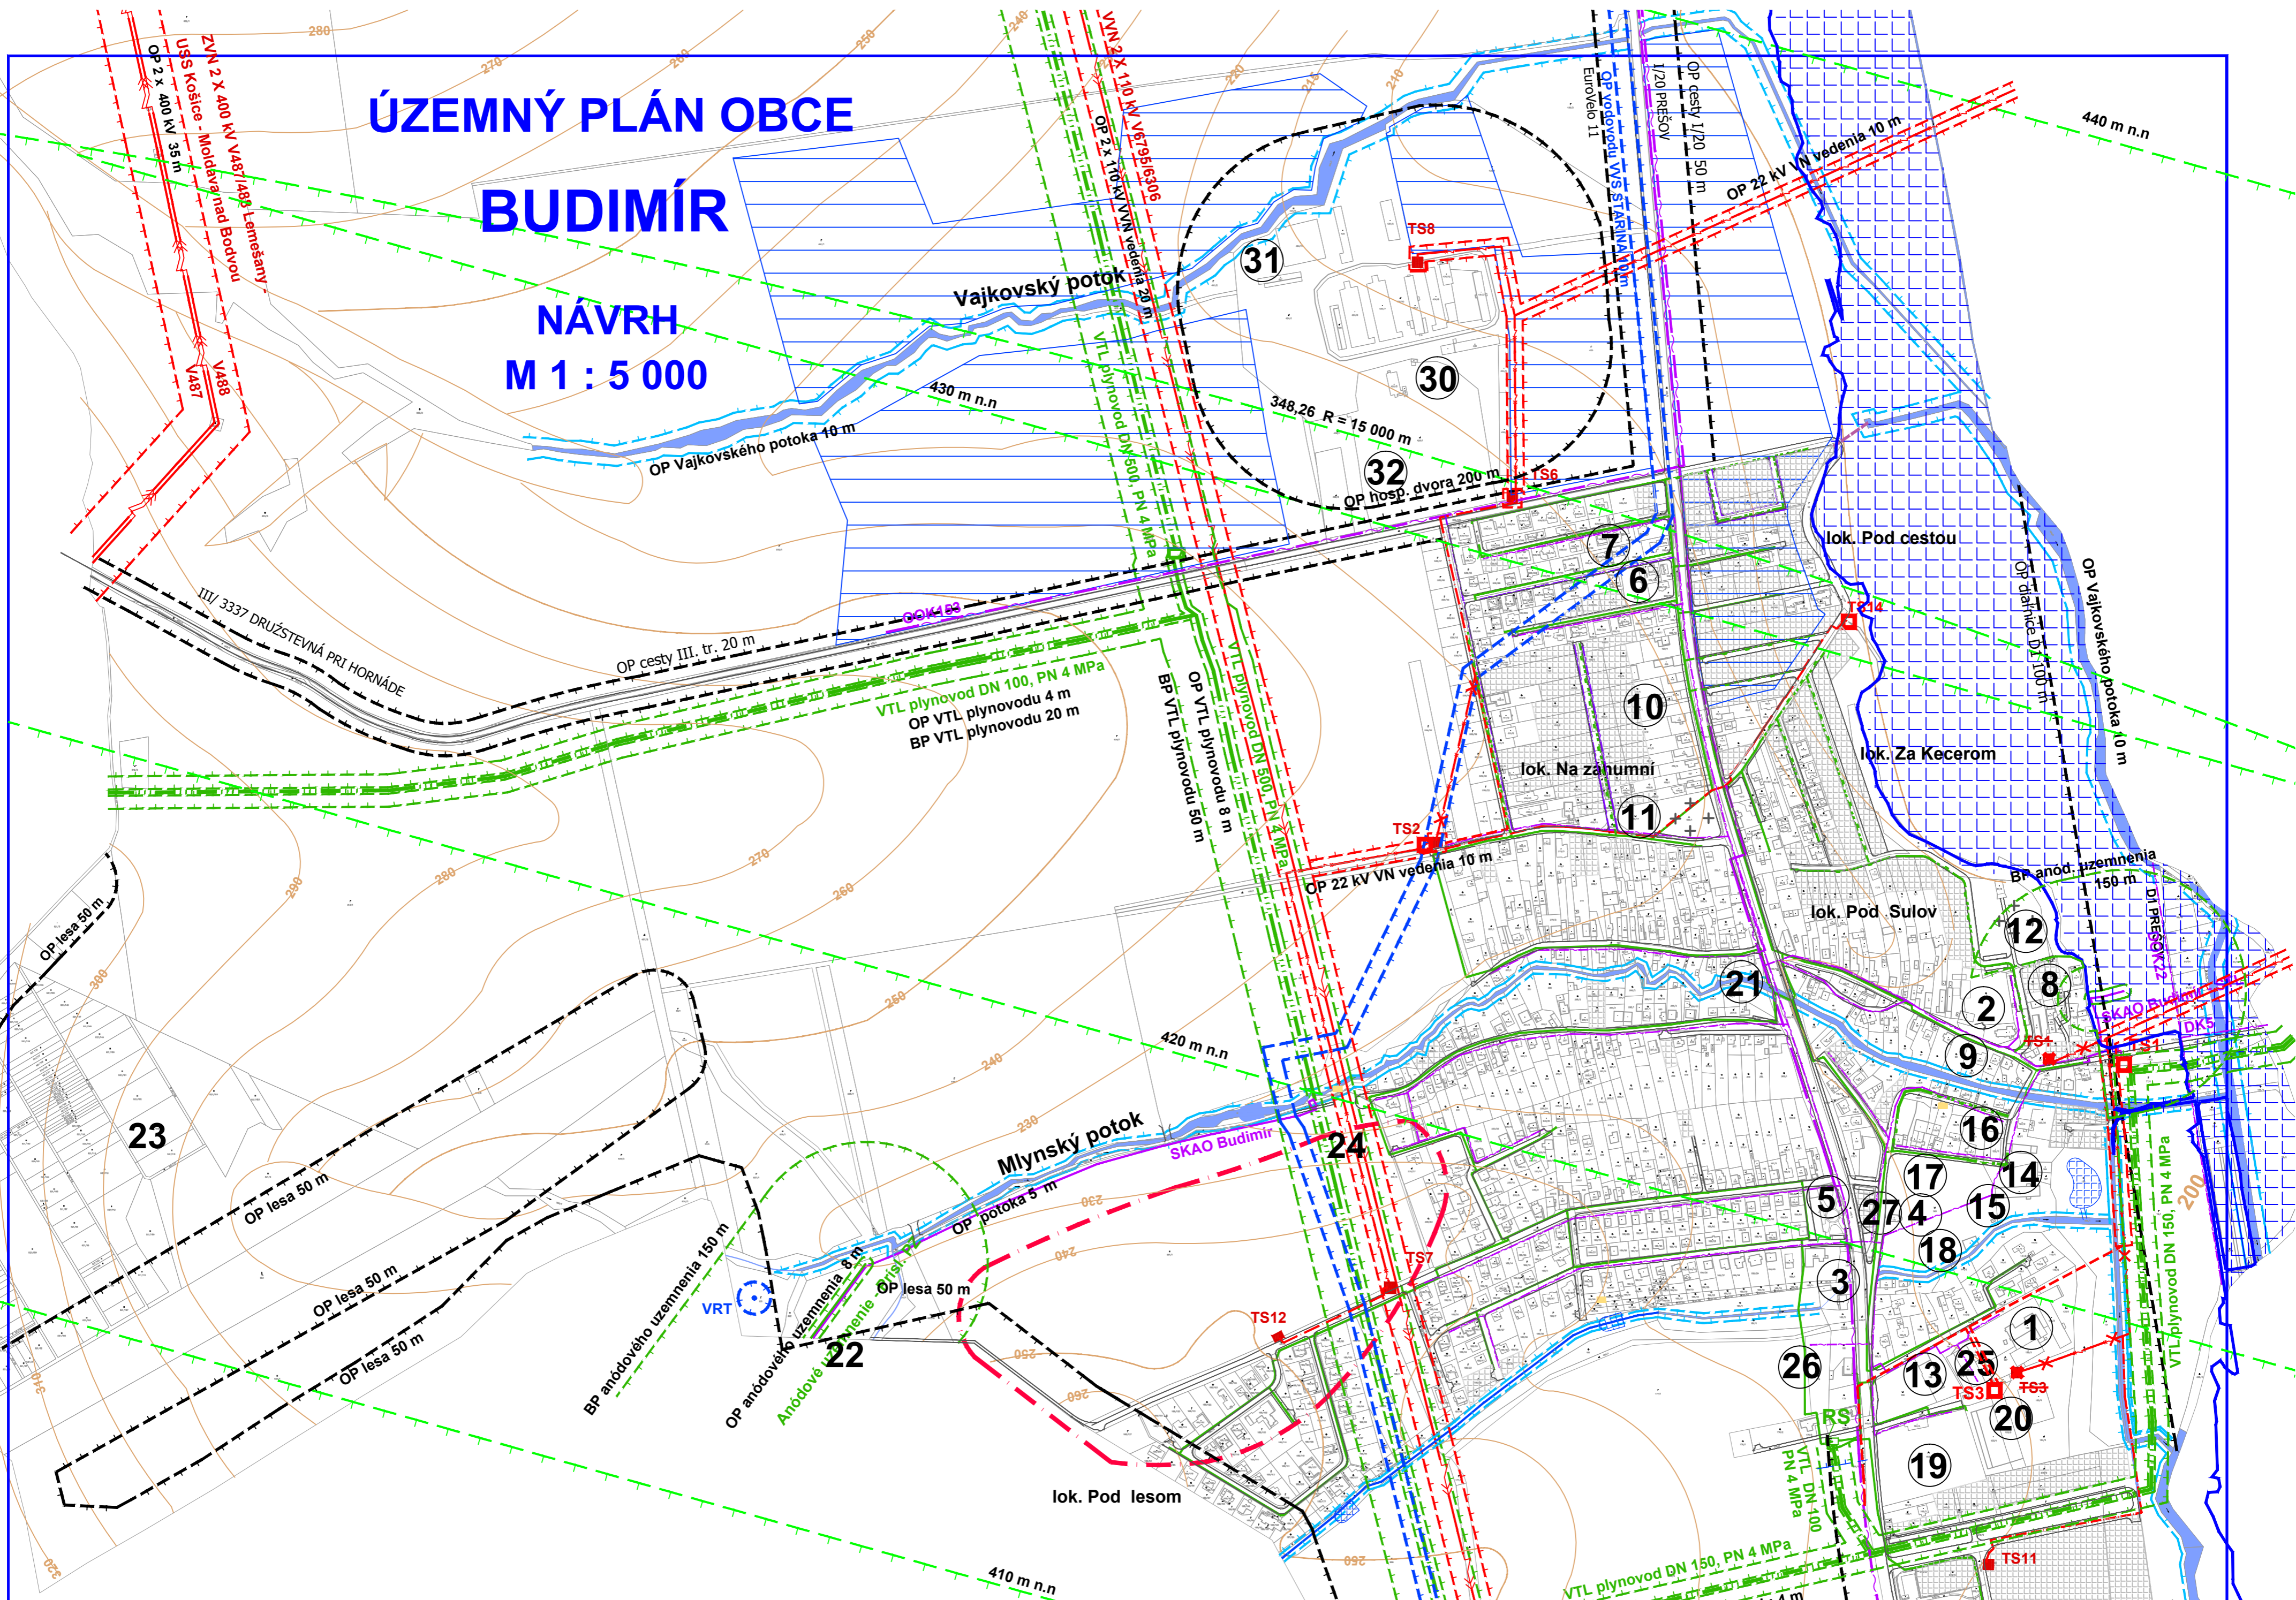

LEGENDA

STAV NÁVRH

	HRANICE KATASTRÁLNEHO ÚZEMIA
	HRANICE ZASTAVANÉHO ÚZEMIA
1	FUNKČNÉ VYUŽITIE OBJEKTOV
	PLOCHY RODINNÝCH DOMOV
	PLOCHY BYTOVÝCH DOMOV
	PLOCHY OBČIANSKEJ VYBAVENOSTI
	POLYFUNKČ. PLOCHY BYT. DOMOV A OBČIAN. VYBAVENOSTI
	POLYFUNKČ. PLOCHY OBČIAN. VYBAV. A NEZÁVAD. VÝROBY
	PLOCHY VÝROBY A TECHNICKEJ VYBAVENOSTI
	PLOCHY CINTORÍNA
	VODNÉ PLOCHY, RYBNÍKY ZÁCHYTNÉ NÁDRŽE NA ZÁCHYTENIE POVRCHOVÝCH VOD
	VODNÉ TOKY A PLOCHY
	ZÁPLAVOVÉ ÚZEMIE Q100 TOKU TORÝSA
	HYDROMELIORÁCIE
	REGULAČNÁ STANICA PLYNU
	VTL PLYNOVOD
	STL PLYNOVOD
	VN VEDENIE 22 KVA KÁBLOVÉ
	ZRUŠENIE VZDUŠNÉHO VN VEDENIA 22 KVA A TRAFOSTANICE
	VN VEDENIE 22 KVA VZDUŠNÉ
	TRAFOSTANICE
	VVN VEDENIE 110 KVA VZDUŠNÉ
	REKULTIVOVANÁ SKLÁDKA ODPADU
	GEOTERMÁLNY VRT S OCHR. PÁSMOM 10 M
	ZOSUVNÉ ÚZEMIA AKTÍVNE
	ZOSUVNÉ ÚZEMIA POTENCIÁLNE
	ELEKTRONICKÉ KOMUNIKAČNÉ KÁBLE PODZEMNÉ


FUNKČNÉ VYUŽITIE OBJEKTOV

- ZÁKLADNÁ A MATERSKÁ ŠKOLA
- KOSTOL RÍMSKOKATOLICKÝ A FARA
- KOSTOL EVANJELICKÝ A.V., FARA
- KRYPTA RODINY UJHÁZYOVCOV (STARÝ EVANJELICKÝ KOSTOL)
V PRENÁJME GRÉCKO-KATOLÍCKEJ CIRKVI
- OBECNÝ ÚRAD, KULTÚRNA SÁLA, POŠTA
- POTRAVINY, KVETINÁRSTVO, DETSKÉ IHRISKO
- UBYTOVANIE PRI CESTE
- MINIMOTEL
- GASTHAUS
- VETERINÁRNA AMBULANCIA
- VETERINÁRNA AMBULANCIA, PSÍ HOTEL
- CINTORÍN STARÝ
- CINTORÍN NOVÝ, DOM SMŮTKU
- NKP KAŠTIEL - MÚZEUM
- NKP STARÝ KAŠTIEL A NKP PLASTIKA SV. FLORIÁNA
- NKP KÚRIA
- SYPKA - BURZA STAROŽITNOSTÍ
- NKP PARK
- AMFITEÁTER
- ŠPORTOVÝ AREÁL, PIZZERIA
- OBČIANSKA VYBAVENOSŤ, HYGIENICKÝ NEZÁVADNÝ VÝROBA
- OBČIANSKA VYBAVENOSŤ VEREJNOPROSPESNÉHO CHARAKTERU (MŠ)
- PIKNIKOVÁ LÚKA
- MOTOKROS
- DETSKÉ IHRISKO, ODDYCHOVÁ PLOCHA
- POŽIARNA ZBRONICA
- ŽELEZIARSTVO
- OBČIANSKA VYBAVENOSŤ
- MATERSKÁ ŠKOLA
- VÝROBNÁ ZÓNA (LOGISTICKÉ CENTRUM)
- HD AGRO PLUS
- KOMPOSTOVISKO
- ZBERNÝ DVOR
- OBČIANSKA VYBAVENOSŤ (v ďalšom stupni PD riešiť v rozsahu určenom podľa §20 ods.5-7 zákona č. 7/2010 o ochrane pred povodňami)

STAV	NÁVRH	OPIS
		OCHRANNÉ PÁSMA CIEST
		OCHRANNÉ PÁSMA VN VEDENIA 22 kV 10m OD KRAJ. VODIČA
		OCHRANNÉ PÁSMA VVN 110 kV 20m OD KRAJ. VODIČA
		OCHRANNÉ PÁSMA VVN 400 kV 35m OD KRAJ. VODIČA
		OCHRANNÉ PÁSMA VODOVODU VVS STARINA - KOŠICE 10m
		OCHR. PÁSMA VTL PLYNOVODU 4 a 8m
		BEZPEČNOSTNÉ PÁSMA VTL PLYNOVODU 20m a 50m
		OCHRANNÉ PÁSMA LESA 50m
		OCHRANNÉ PÁSMA LETISKA KOŠICE
		OCHRANNÉ PÁSMA HOSPODÁRSKEHO DVORA 200m
		OCHRANNÉ PÁSMA VONÝCH TOKOV 10m, 5m
		OCHRANNÉ PÁSMA ČOV 25m

SCHVÁLENÉ
Obecným zastupiteľstvom v Budimíre
uznesením č. zo dňa
VZN č. zo dňa

Mgr. Vojtech Staňo
starosta obce Budimír

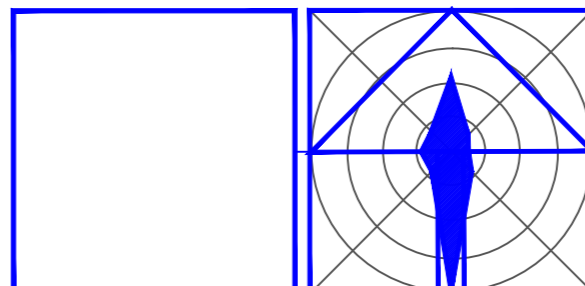

ÚPN - O BUDIMÍR		URBA s.r.o. JAKOBYHO 14 040 01 KOŠICE
OBEC BUDIMÍR		
Peter Bohuš		7
Ing. arch. E. Mačáková, Ing. M. Kolesár Ing. J. Žabka, Ing. L. Grocký, Ing. S. Mačák		
VÝKRES TECHNICKEJ VYBAVENOSTI ELEKTRINA, PLYN, ELEKTR. KÁBLE		08/2022
		1:5000